

MATERIALKONZEPT

Neubau Ortschaftzentrum St. Aegidi

17. September 2020

ARCHITEKTEN
GÄRTNER
NEURURER

Gärtner | Neururer ZT GmbH · Stadtplatz 14 · 4840 Vöcklabruck · Austria
T +43(0)7672 28181 · office@gaertner-neururer.at · www.gaertner-neururer.at



ARCHITEKTEN
GÄRTNER
NEURURER

Gärtner | Neururer ZT GmbH · Stadtplatz 14 · 4840 Vöcklabruck · Austria
T +43(0)7672 28181 · office@gaertner-neururer.at · www.gaertner-neururer.at

Projekt:
Neubau Ortszentrum
St. Aegidi

materialkonzept

Inhalt:
Lageplan
...
Änderung:
...

erstellt:	17.09.2020	plannr.:	597_MA_000
geändert:	XX.XX.XXXX	index:	0
maßstab:	k.M.	gezeichnet:	dh/ss



WC's / Lager / Windfang
Bodenfliesen
CASTELVETRO Projekt
Konkrete beige
30/60cm

Wandfliese
MARAZZI Sistem C
Architettura Nero glän.
30/10cm

Windfang
Schmutzfangmatte
HAGO anthrazit

Aufenthalt / Garderobe
geschliffener Estrich

Probesaal / Registerproberaum / Noten
Parkettboden
WEITZER
WP Strip 45
Eiche Kaschmir
gebürstet und geölt

Wand Fichte
Türzarge RAL 9001
Türblatt Fichte

Lager / Technik / WC / Lift
Bodenfliesen
CASTELVETRO Projekt
Konkrete beige
30/60cm

Wandfliese
MARAZZI Sistem C
Architettura Nero glän.
30/10cm

Windfang Haupt- und Nebeneingang
Schmutzfangmatte
HAGO anthrazit

Foyer / Bürgerservice / Gang
geschliffener Estrich

Büro's / Sozialraum
Teppichboden
DESSO
Wave B754 9093

ARCHITEKTEN
GÄRTNER
NEURURER

Gärtner | Neururer ZT GmbH · Stadtplatz 14 · 4840 Vöcklabruck · Austria
T +43(0)7672 28181 · office@gaertner-neururer.at · www.gaertner-neururer.at

Projekt:
Neubau Ortszentrum
St. Aegidi

materialkonzept

Inhalt:
Grundriss
Erdgeschoss

Änderung:
...

erstellt:	17.09.2020	plannr.:	597_MA_001
geändert:	XX.XX.XXXX	index:	0
maßstab:	1:250	gezeichnet:	dh/ss



ARCHITEKTEN
GÄRTNER
NEURURER

Gärtner | Neururer ZT GmbH · Stadtplatz 14 · 4840 Vöcklabruck · Austria
T +43(0)7672 28181 · office@gaertner-neururer.at · www.gaertner-neururer.at

Projekt:

Neubau Ortszentrum
St. Aegidi

materialkonzept

Inhalt:

Grundriss
Ortsplatz Gesamt

Änderung:
...

erstellt: 17.09.2020


plannr.: 597_MA_001_1

geändert: XX.XX.XXXX

index: 0

maßstab: 1:250

gezeichnet: dh/ss

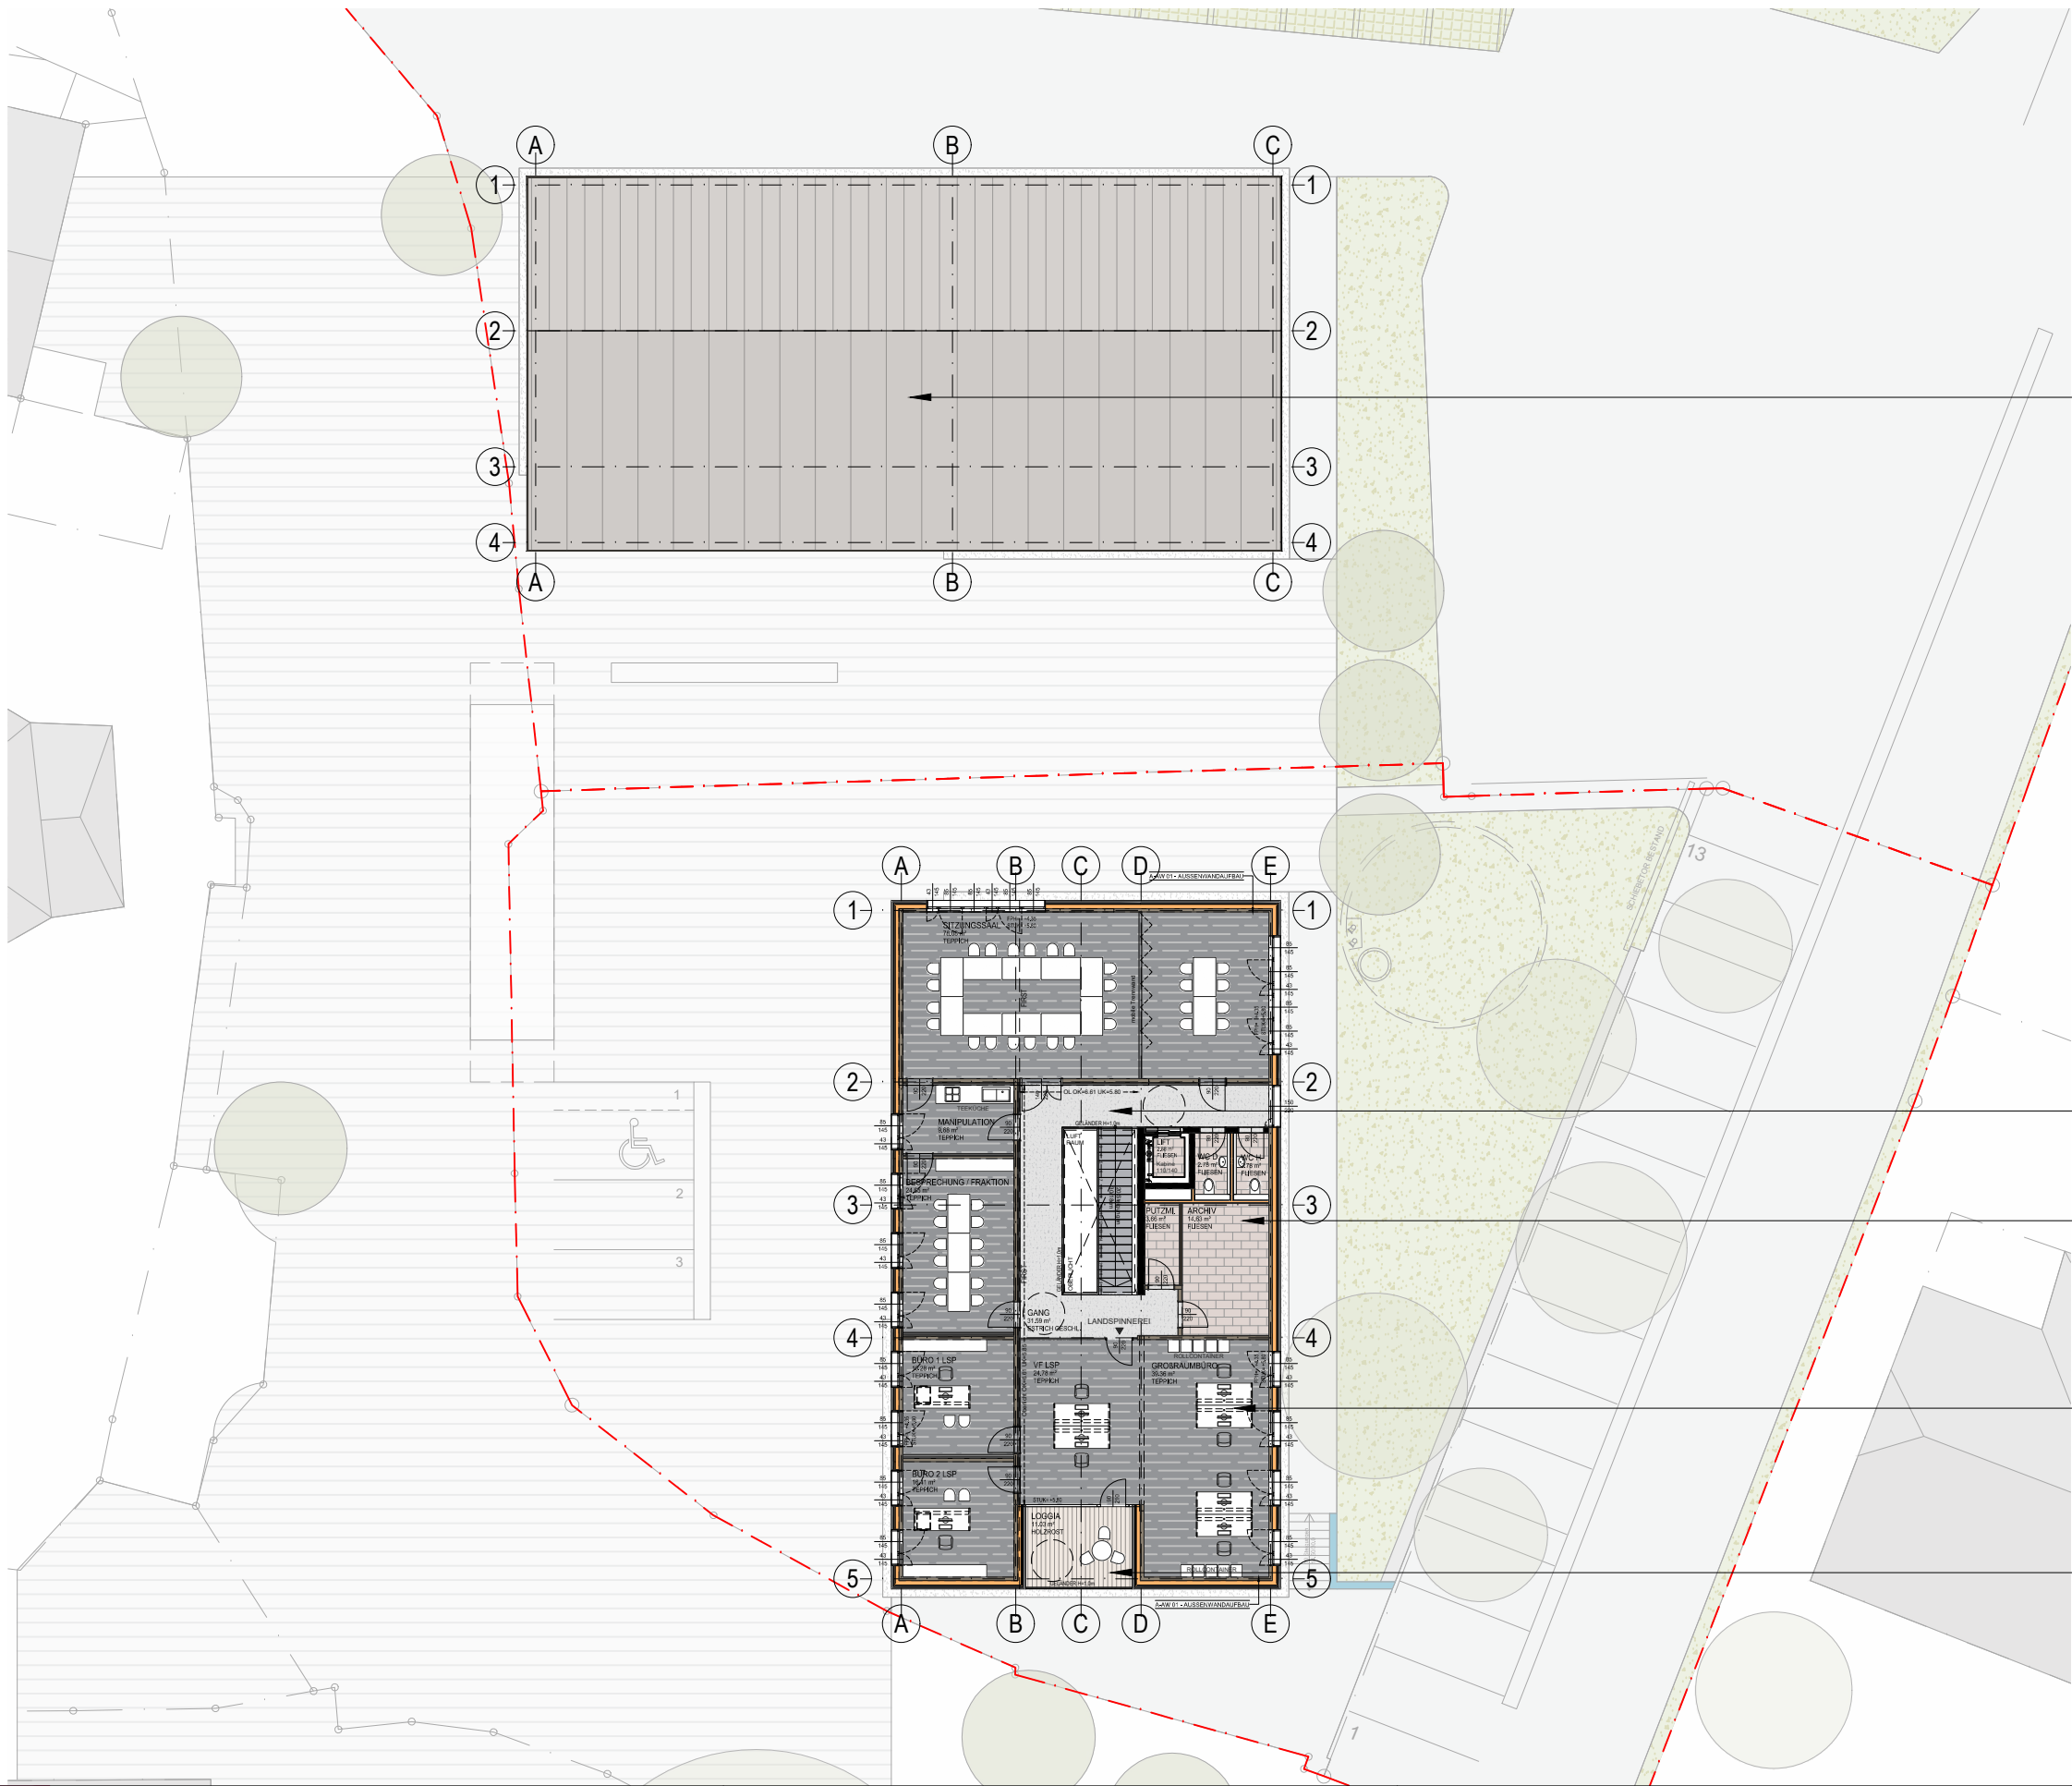

Dacheindeckung
Alufalzblech
PREFA
Prefalz
12 silbermetallic


Gang
geschliffener Estrich

Lager / Technik / WC / Lift
Bodenfliesen
CASTELVETRO Projekt
Konkrete beige
30/60cm
Wandfliese
MARAZZI Sistem C
Architettura Nero glän.
30/10cm

Landspinnerei / Saal / Fraktionsr. / Teeküche
Teppichboden
DESSO
WAVE B754 9093
Wand Fichte
Türzarge RAL 9001
Türblatt Fichte

Loggia
aufgeständerter Holzrost
Thermoesche ohne Riffelung

erstellt:	17.09.2020	plannr.:	597_MA_002
geändert:	XX.XX.XXXX	index:	0
maßstab:	1:250	gezeichnet:	dh/ss

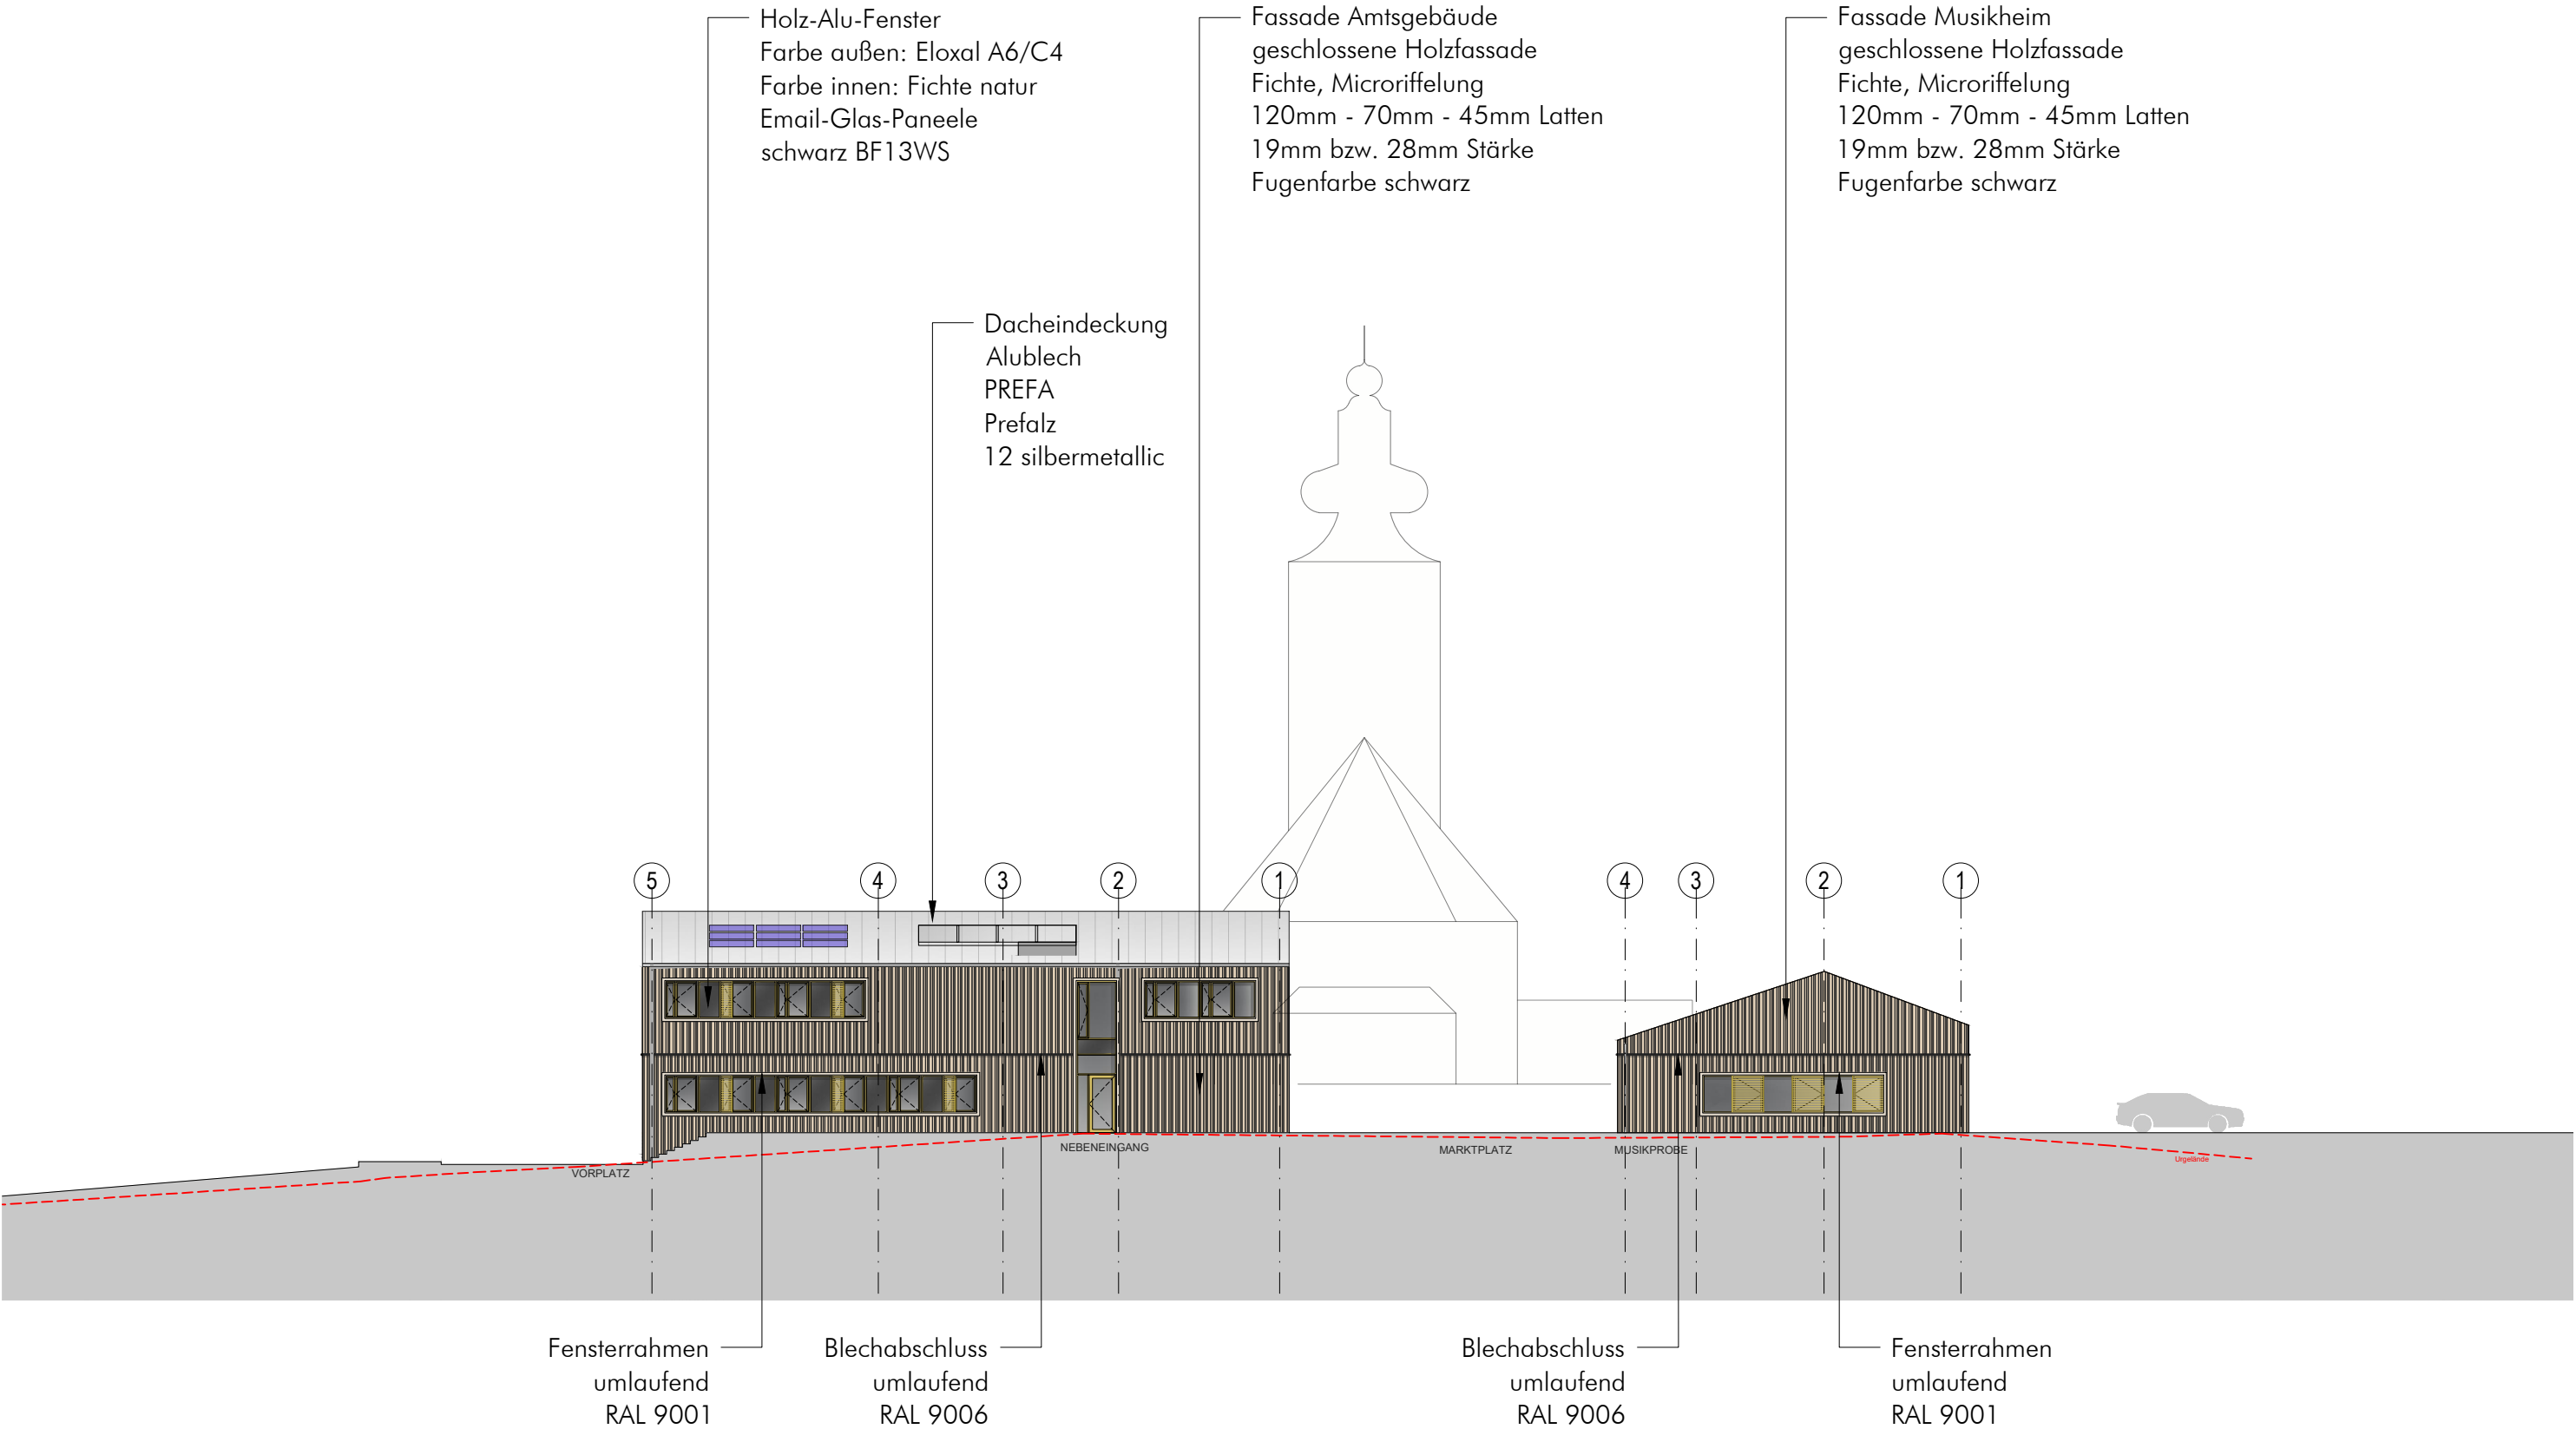

ARCHITEKTEN
GÄRTNER
NEURURER

Gärtner | Neururer ZT GmbH · Stadtplatz 14 · 4840 Vöcklabruck · Austria
T +43(0)7672 28181 · office@gaertner-neururer.at · www.gaertner-neururer.at

Projekt:
Neubau Ortszentrum
St. Aegidi

materialkonzept

Inhalt:
Ansicht
Ost

Änderung:
...

erstellt: 17.09.2020


plannr.: 597_MA_003

geändert: XX.XX.XXXX

index: 0

maßstab: 1:250

gezeichnet: dh/ss

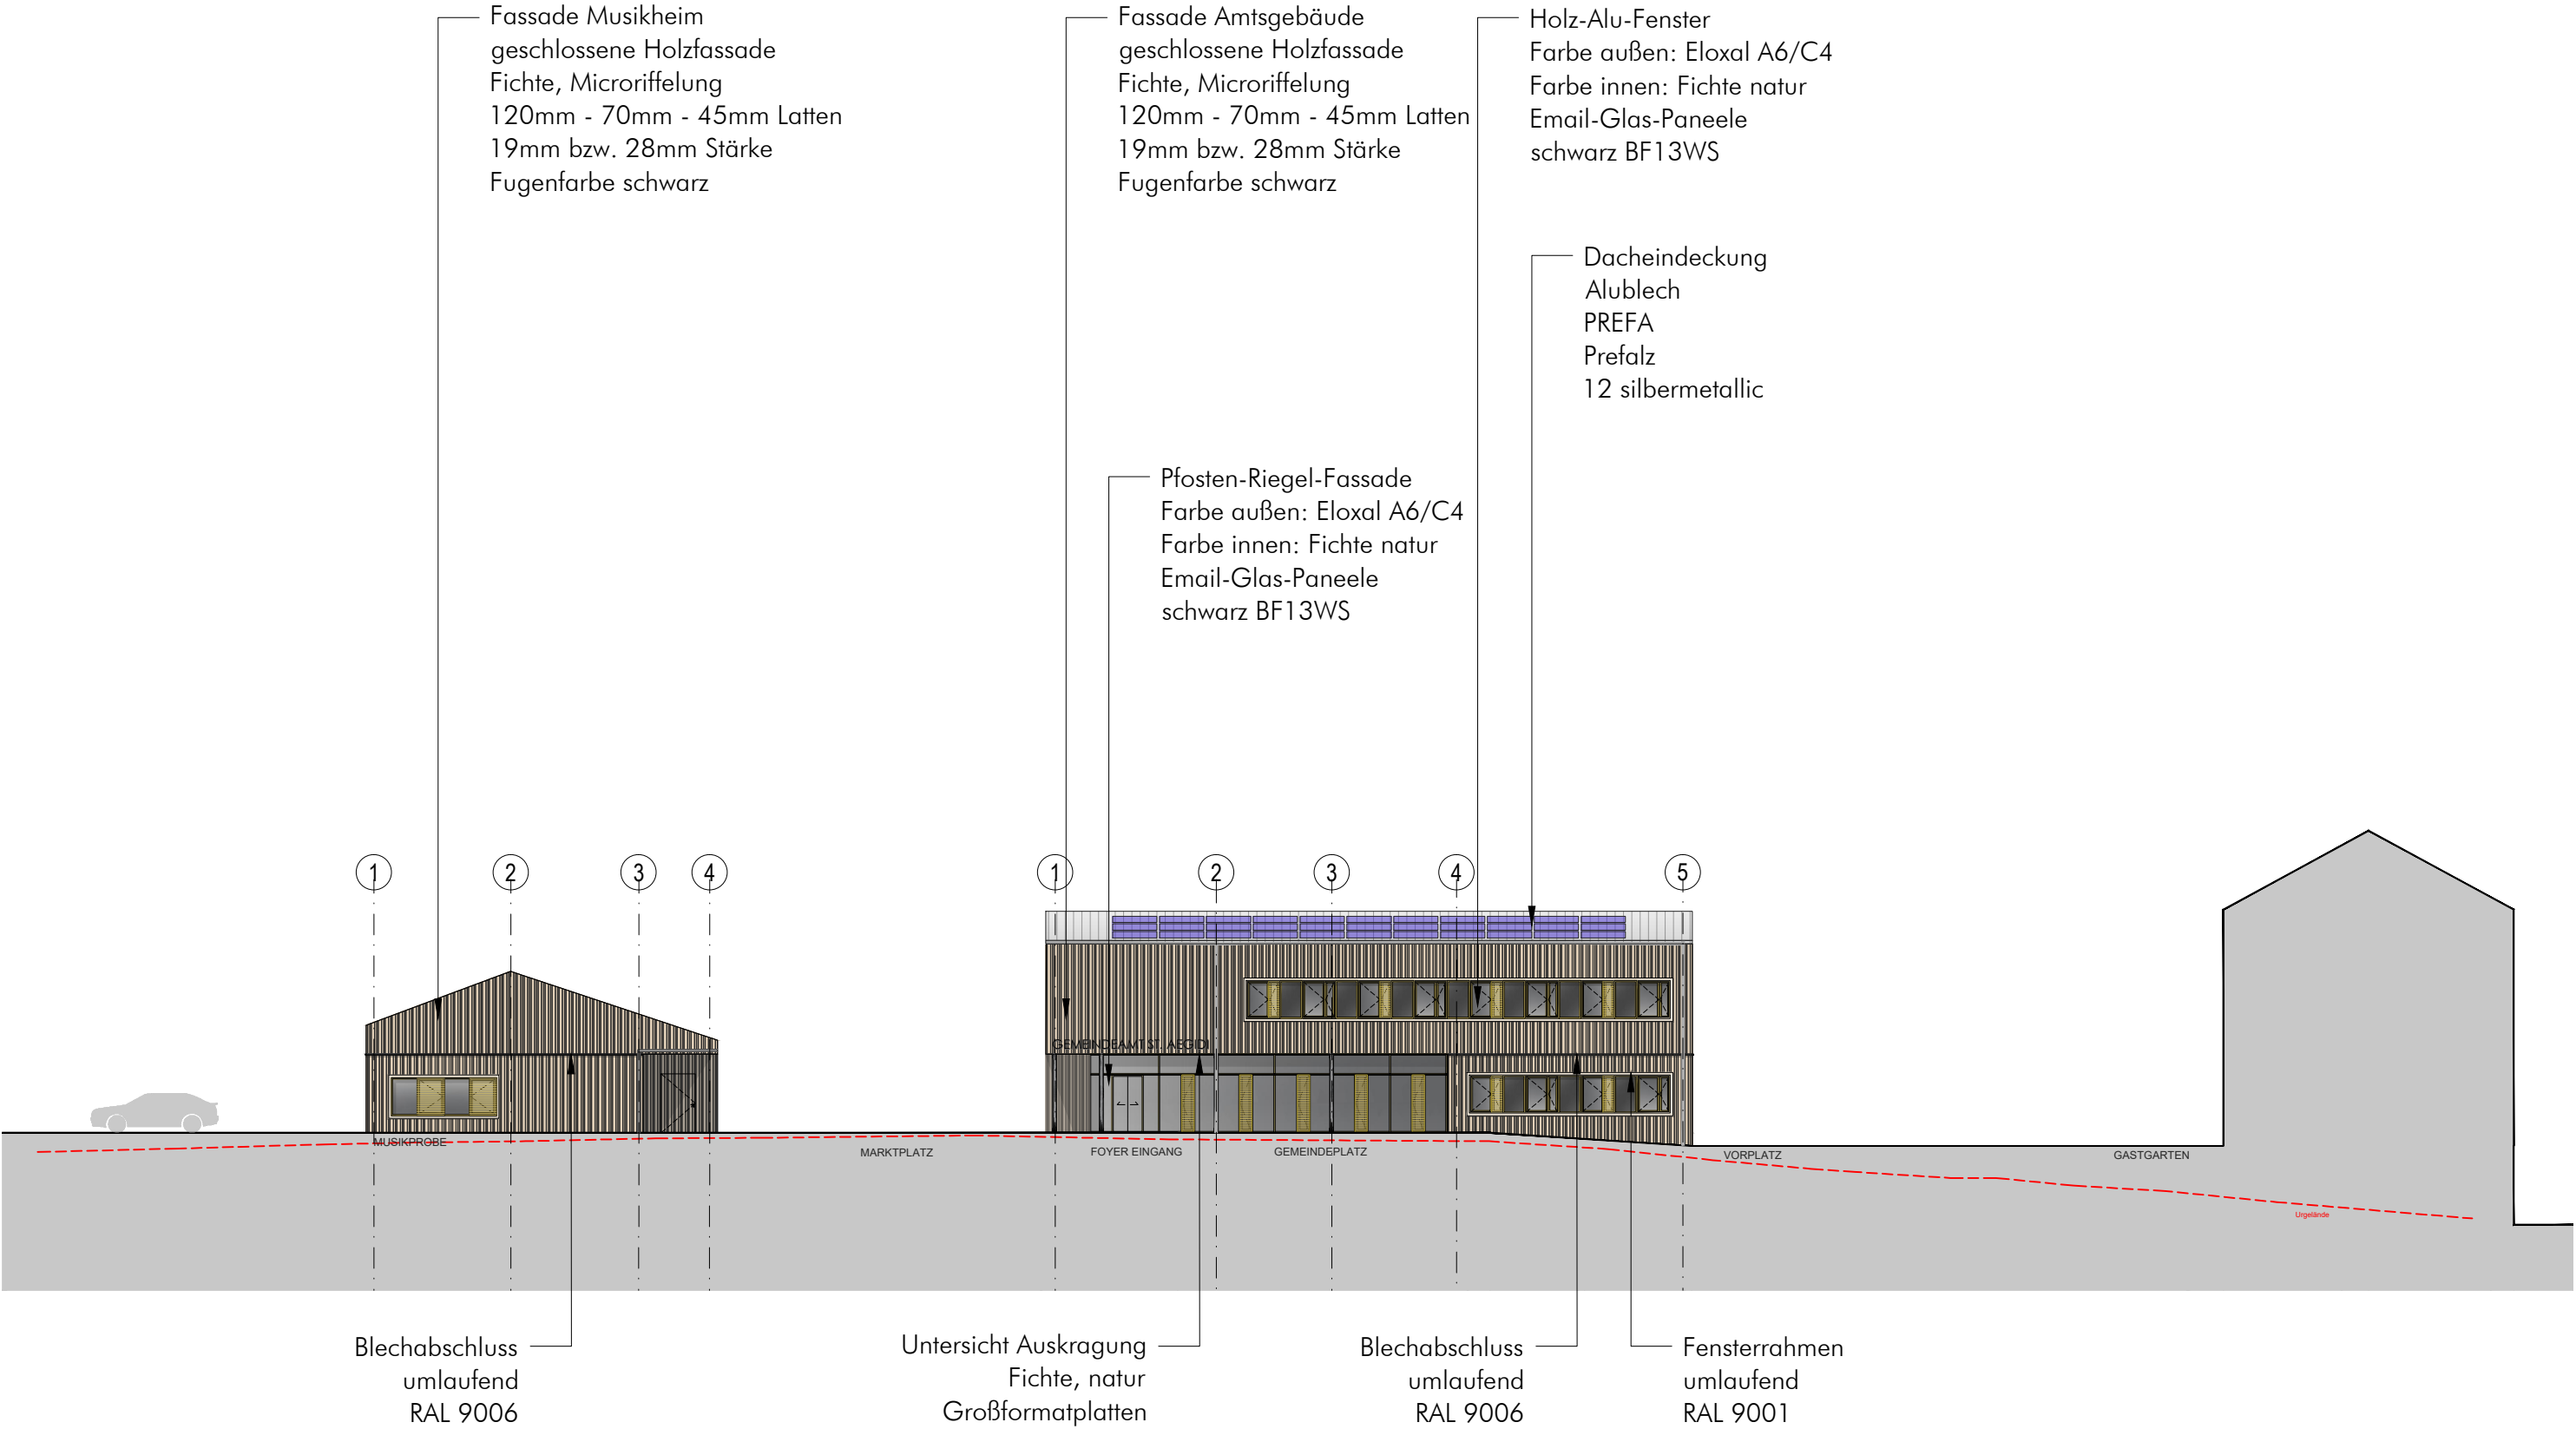

ARCHITEKTEN
GÄRTNER
NEURURER

Gärtner | Neururer ZT GmbH · Stadtplatz 14 · 4840 Vöcklabruck · Austria
T +43(0)7672 28181 · office@gaertner-neururer.at · www.gaertner-neururer.at

Projekt:

Neubau Ortszentrum
St. Aegidi

materialkonzept

Inhalt:

Ansicht
West

Änderung:
...

erstellt: 17.09.2020





plannr.: 597_MA_004

geändert: XX.XX.XXXX

index: 0

maßstab: 1:250

gezeichnet: dh/ss

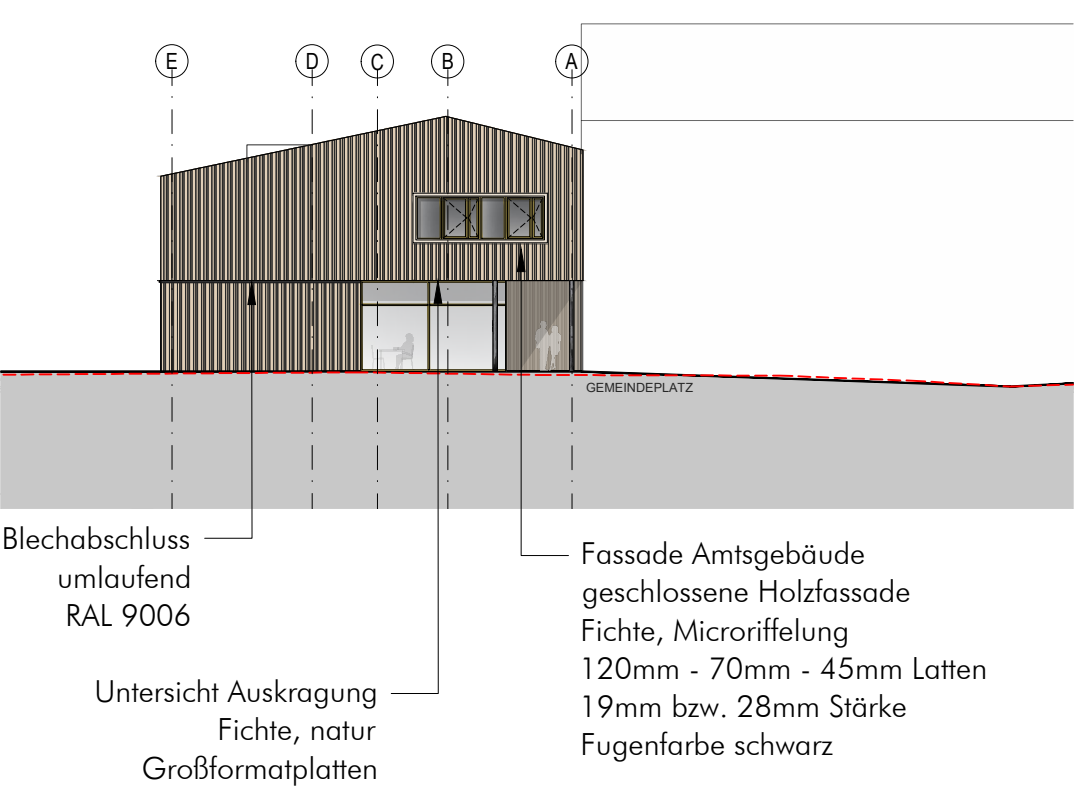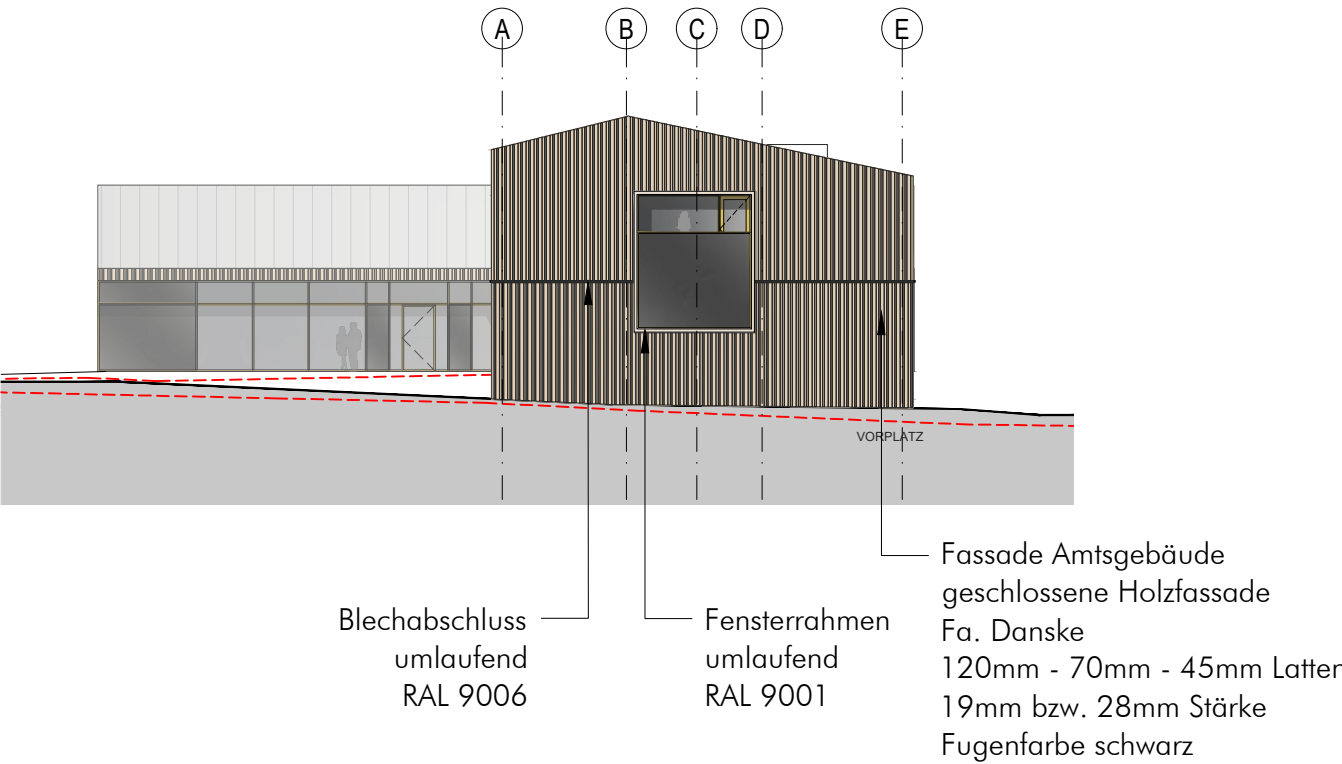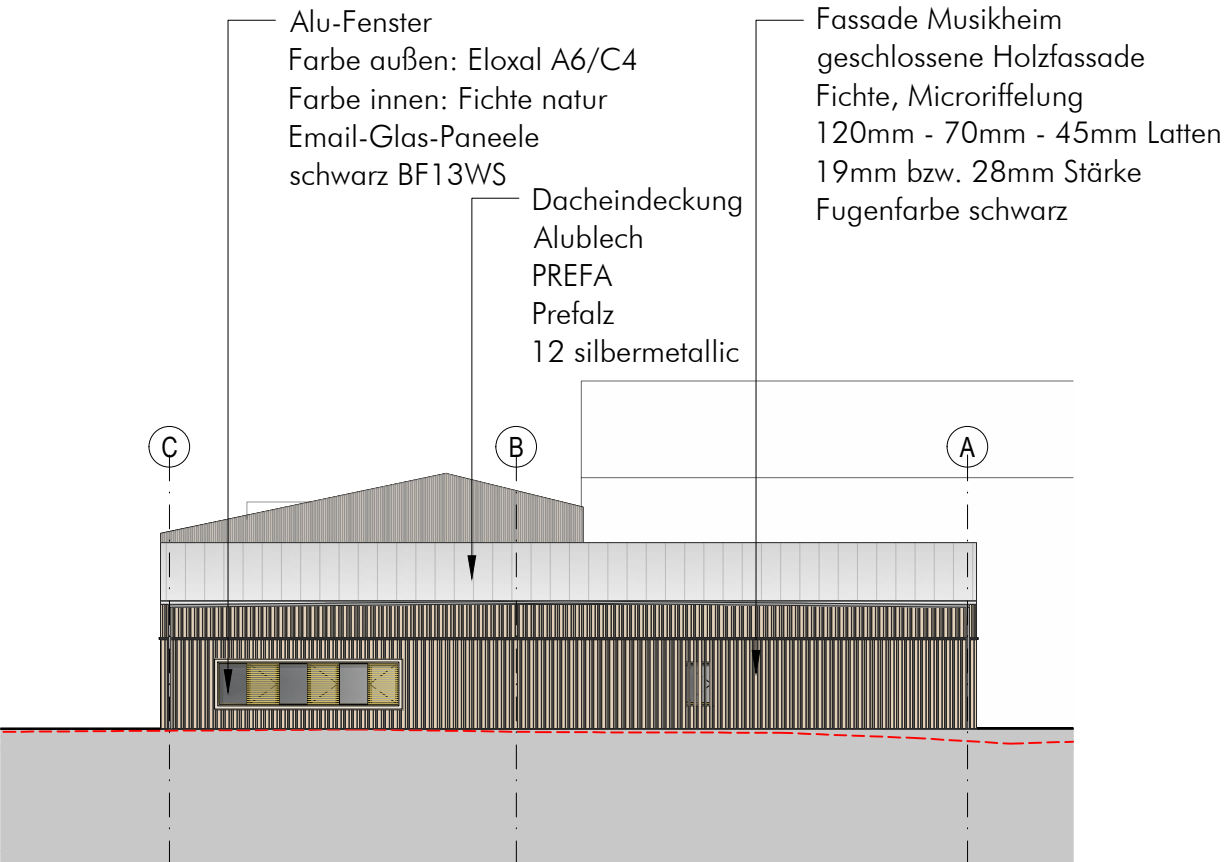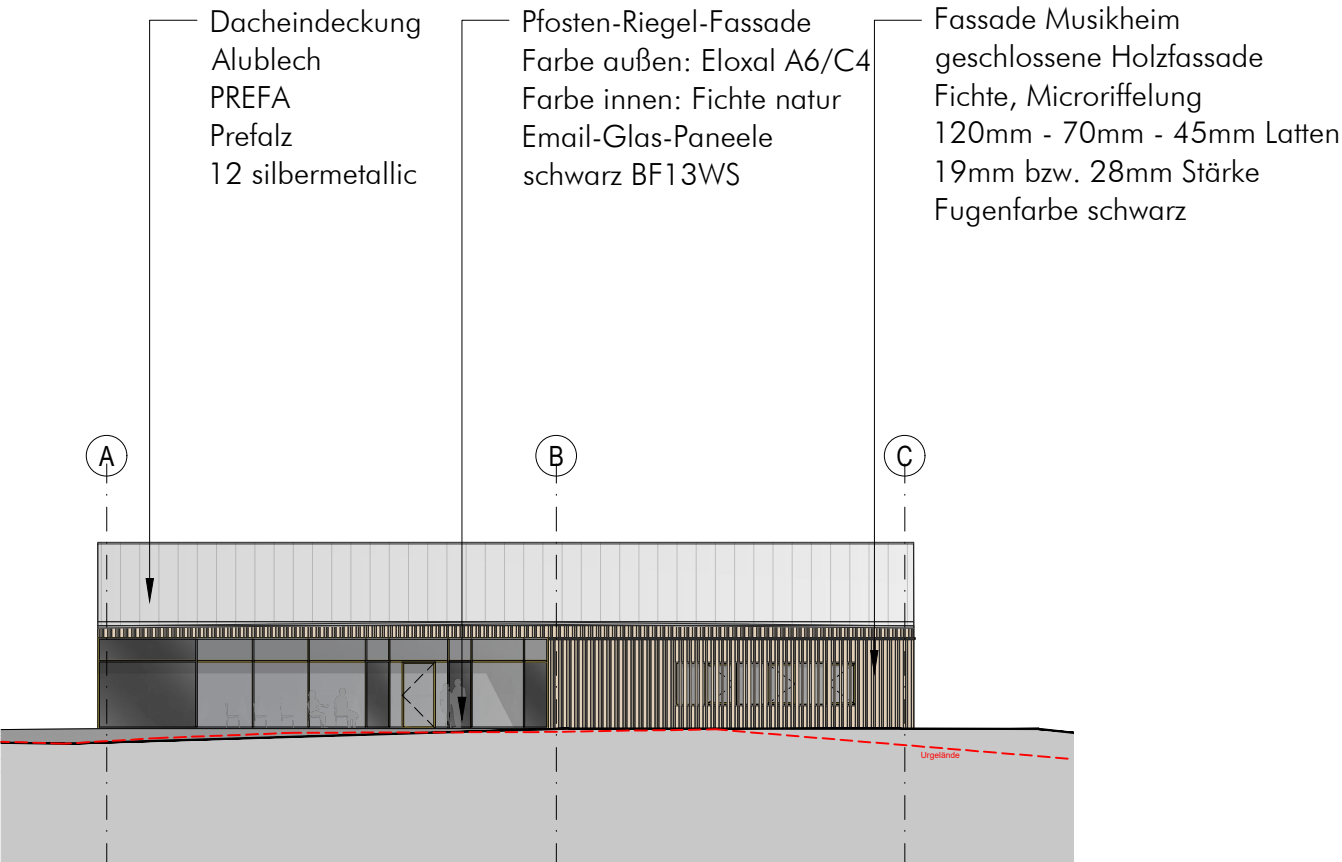

ARCHITEKTEN
GÄRTNER
NEURURER

Gärtner | Neururer ZT GmbH · Stadtplatz 14 · 4840 Vöcklabruck · Austria
T +43(0)7672 28181 · office@gaertner-neururer.at · www.gaertner-neururer.at

Projekt:

Neubau Ortszentrum
St. Aegidi



materialkonzept

Inhalt:

Ansichten
Nord und Süd

Änderung:
...

erstellt:	17.09.2020	plannr.:	597_MA_005
geändert:	XX.XX.XXXX	index:	0
maßstab:	1:250	gezeichnet:	dh/ss

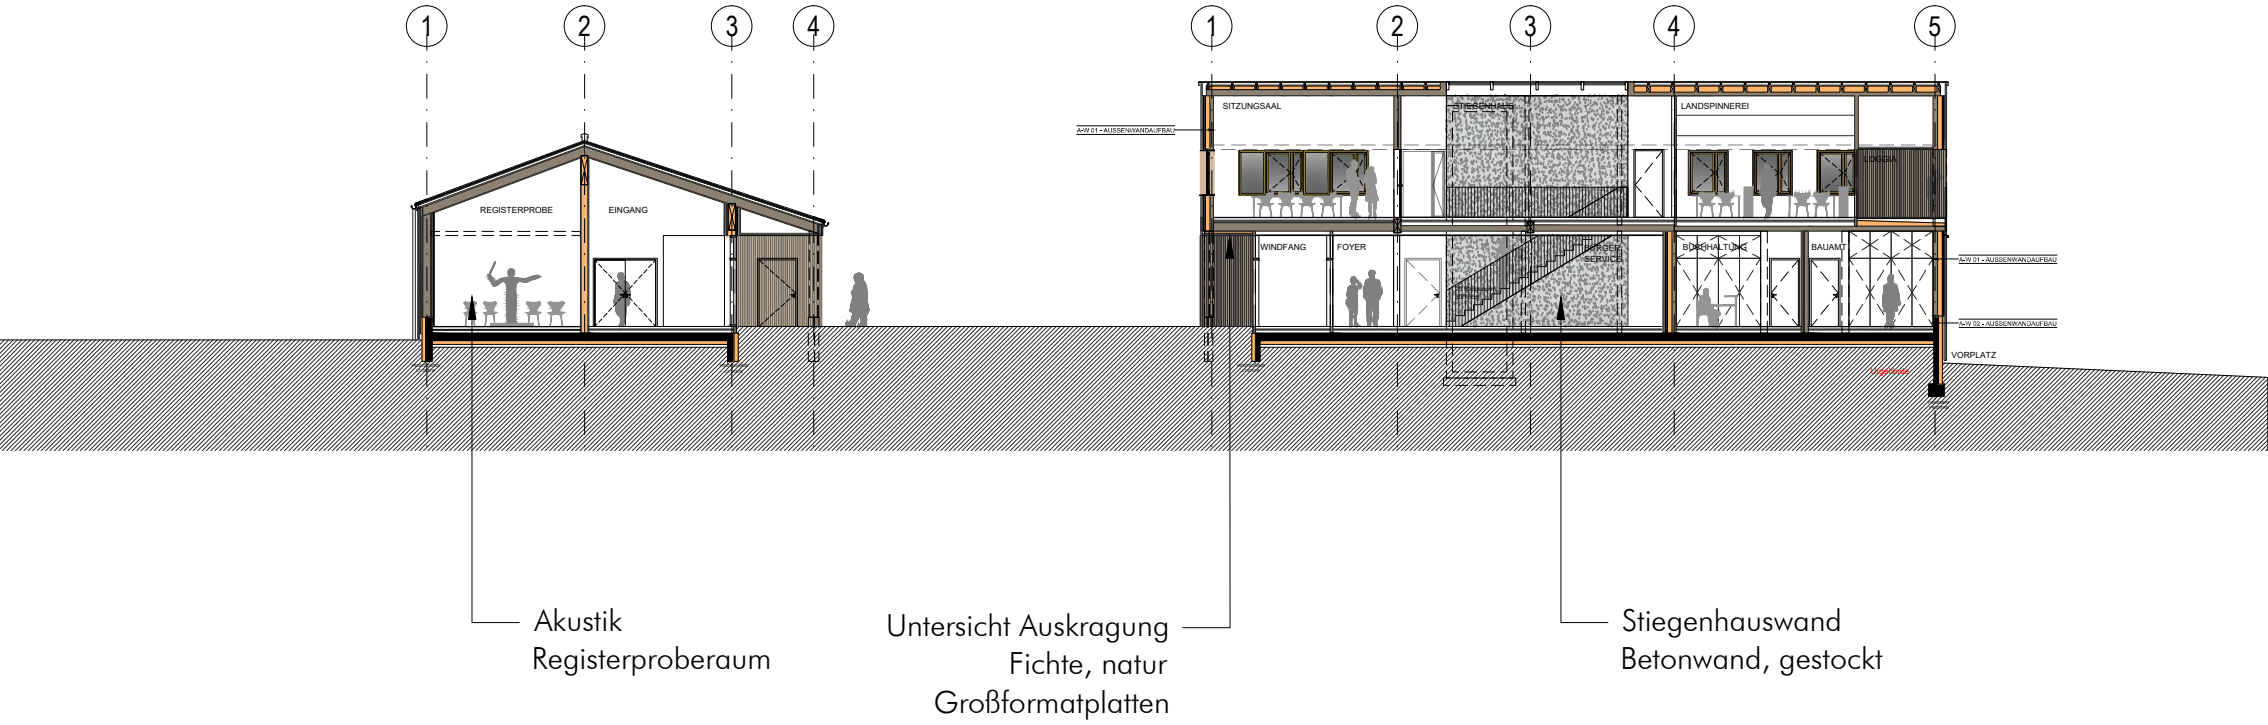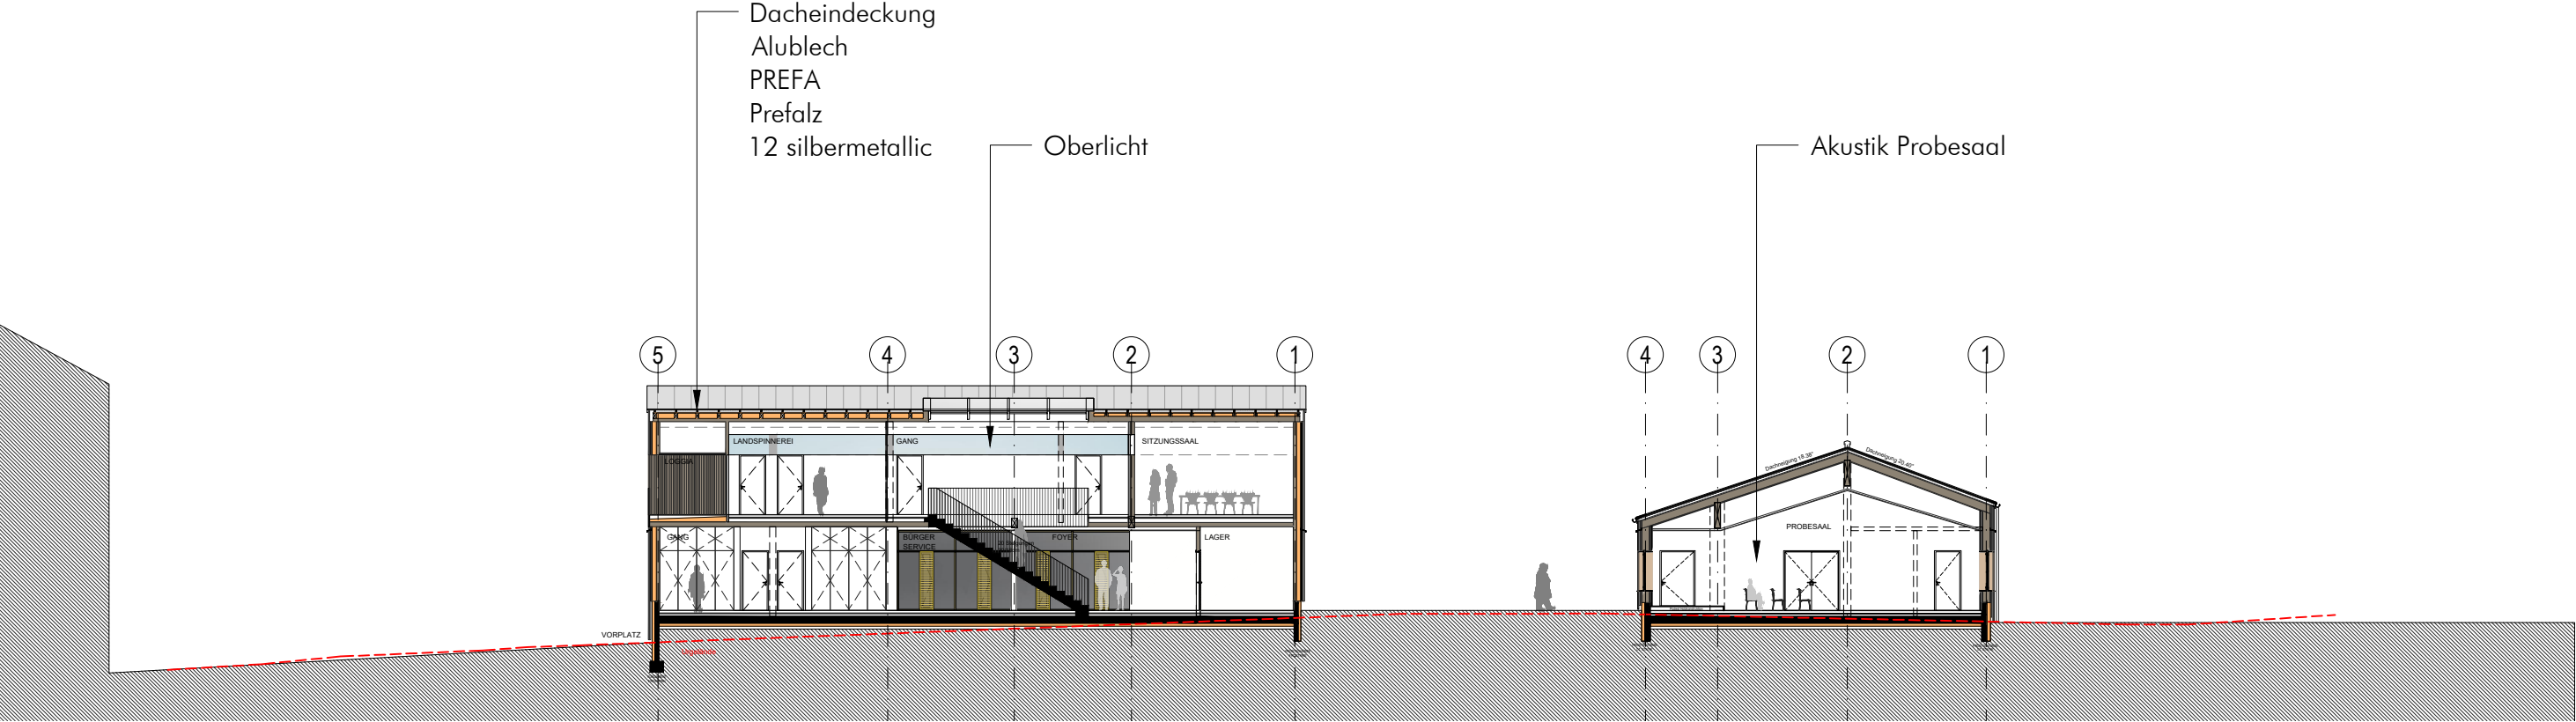

ARCHITEKTEN
GÄRTNER
NEURURER

Gärtner | Neururer ZT GmbH · Stadtplatz 14 · 4840 Vöcklabruck · Austria
T +43(0)7672 28181 · office@gaertner-neururer.at · www.gaertner-neururer.at

Projekt:

Neubau Ortszentrum
St. Aegidi

materialkonzept

Inhalt:

Schnitte
A-A und C-C

Änderung:
...

erstellt: 17.09.2020






plannr.: 597_MA_006

geändert: XX.XX.XXXX

index: 0

maßstab: 1:250

gezeichnet: dh/ss

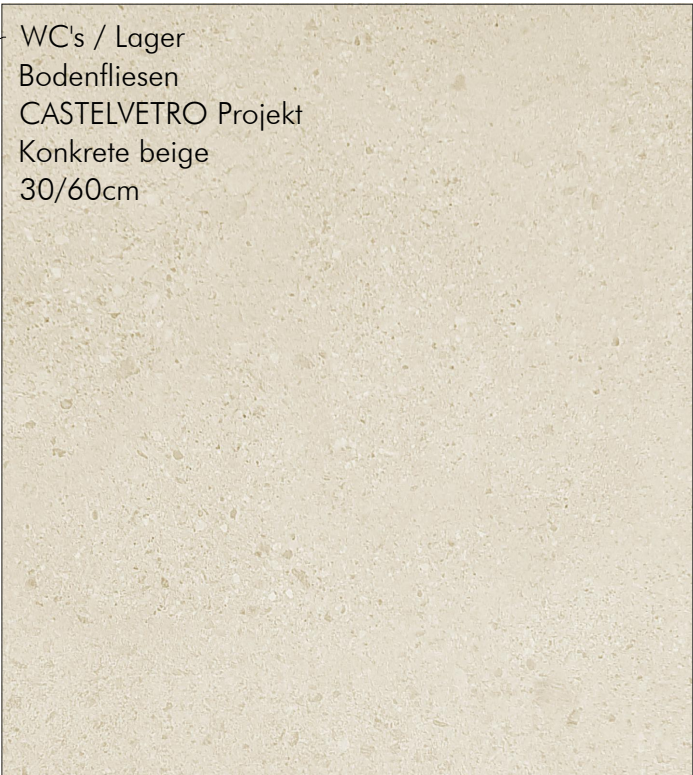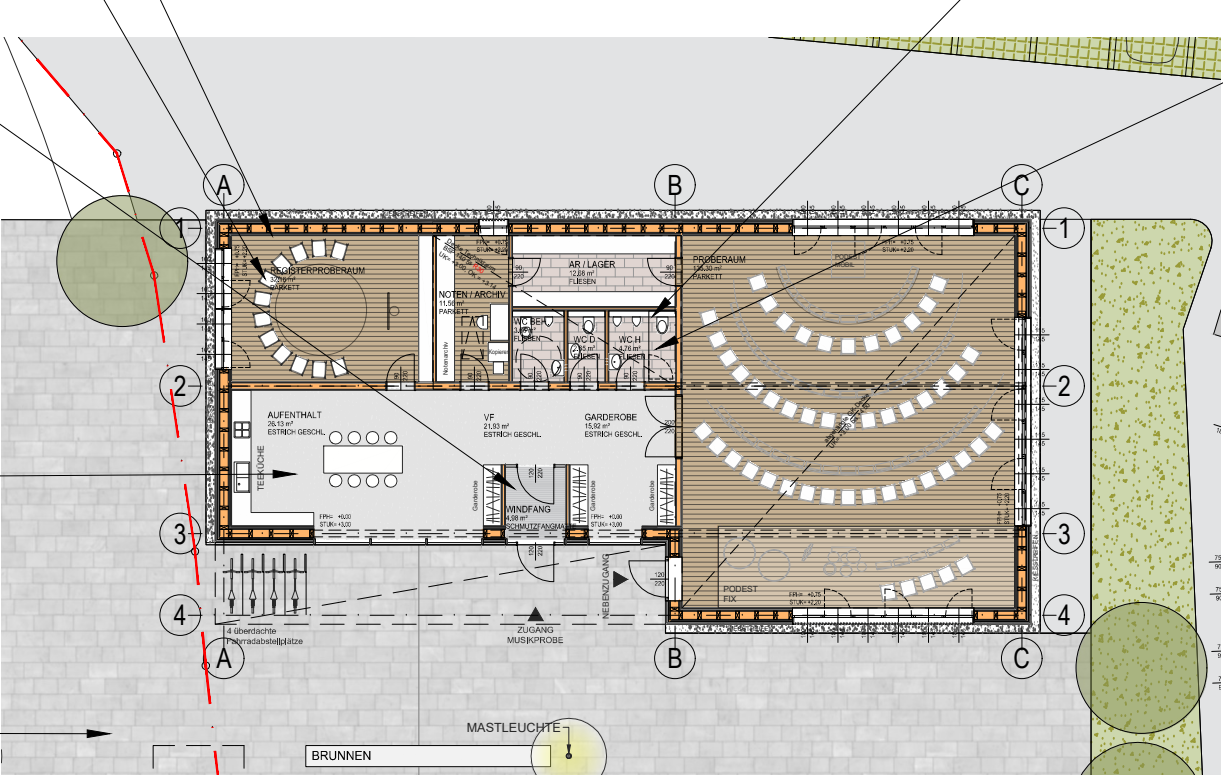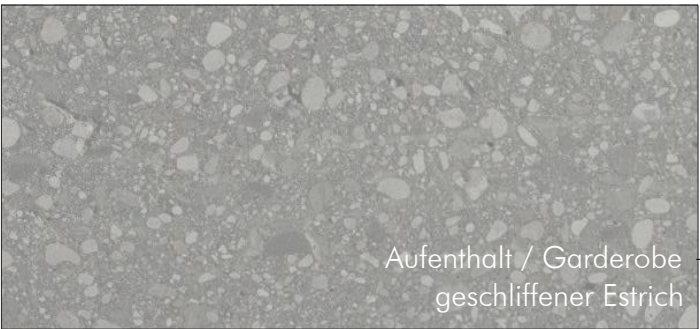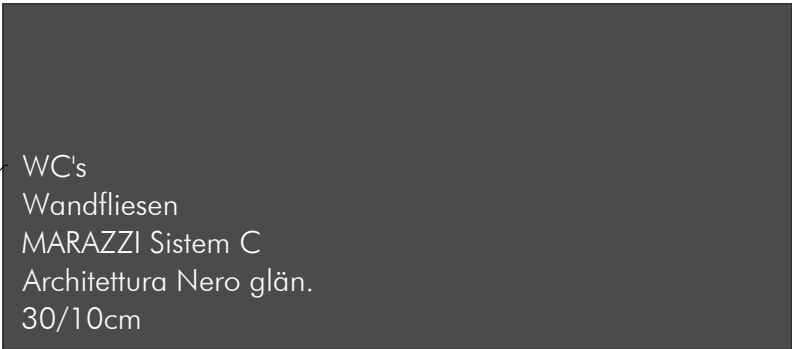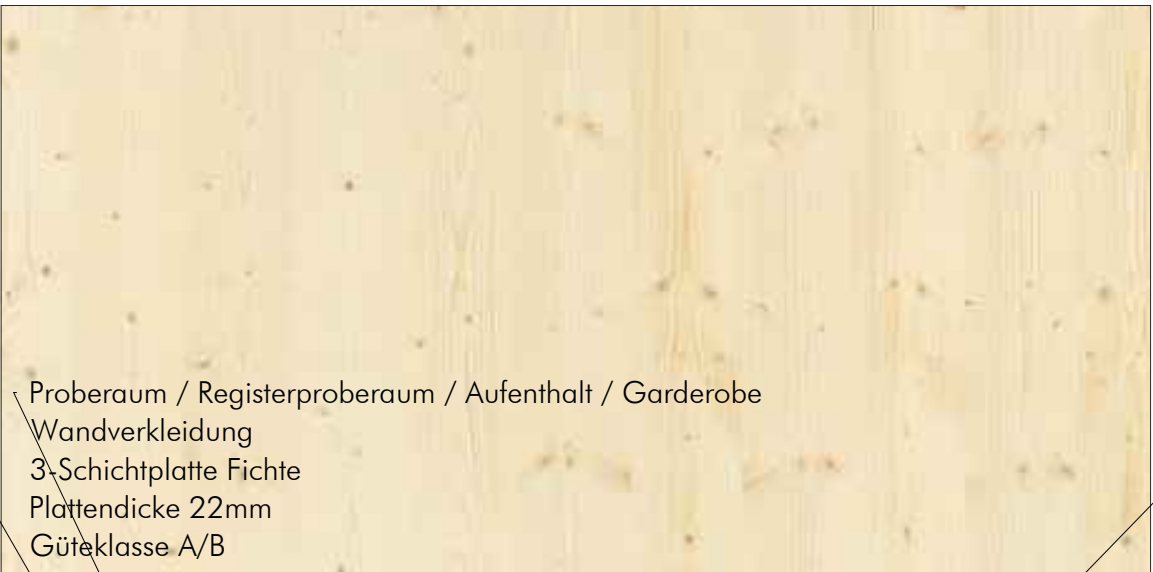

**ARCHITEKTEN
GÄRTNER
NEURURER**

Gärtner I Neururer ZT GmbH · Stadtplatz 14 · 4840 Vöcklabruck · Austria
T +43(0)7672 28181 · office@gaertner-neururer.at · www.gaertner-neururer.at

Projekt:
Neubau Ortszentrum
St. Aegidi

materialkonzept

Inhalt:
Materialfotos
Musikheim

Änderung:
...

erstellt: 17.09.2020




plannr.: 597_MA_007

geändert: XX.XX.XXXX

index: 0

maßstab: 1:250

gezeichnet: dh/ss

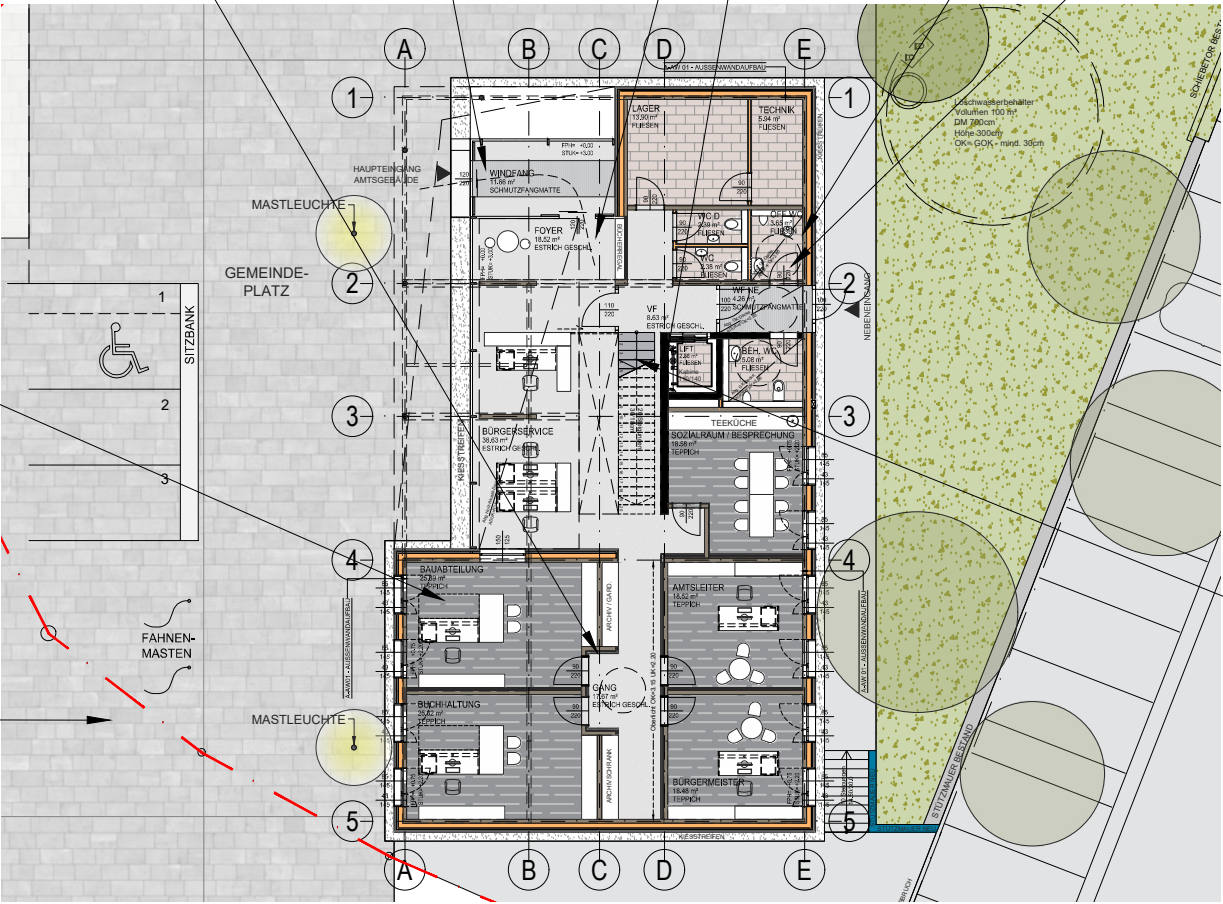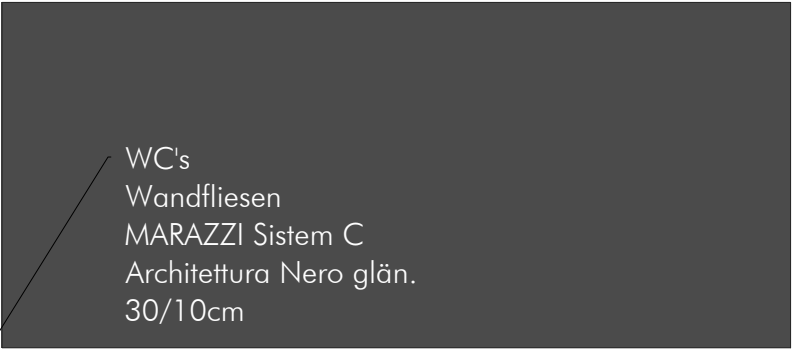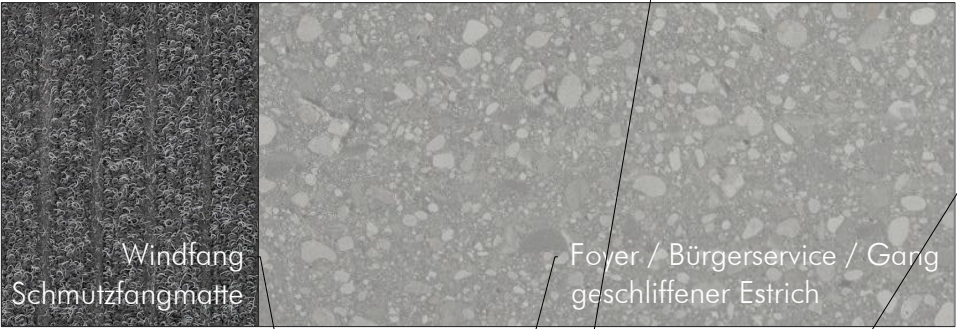

ARCHITEKTEN
GÄRTNER
NEURURER

Gärtner | Neururer ZT GmbH · Stadtplatz 14 · 4840 Vöcklabruck · Austria
T +43(0)7672 28181 · office@gaertner-neururer.at · www.gaertner-neururer.at

Projekt:

Neubau Ortszentrum
St. Aegidi

materialkonzept

Inhalt:

Materialfotos
Amtsgebäude

Änderung:
...

erstellt: 17.09.2020







plannr.: 597_MA_008

geändert: XX.XX.XXXX

index: 0

maßstab: 1:250

gezeichnet: dh/ss

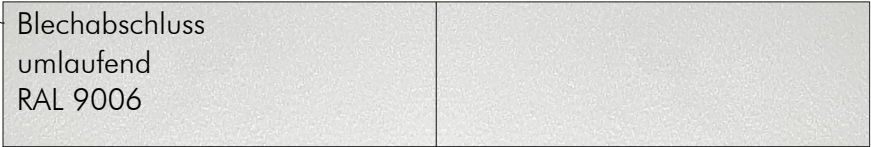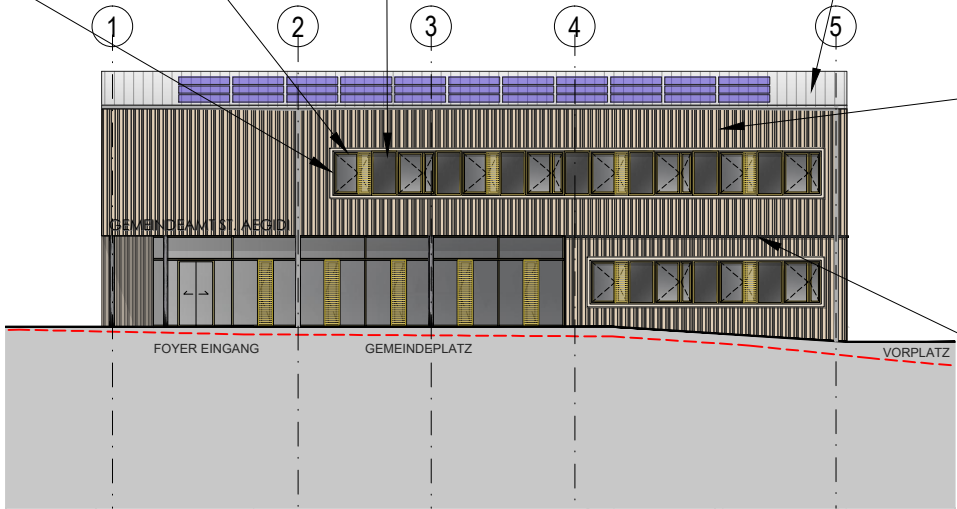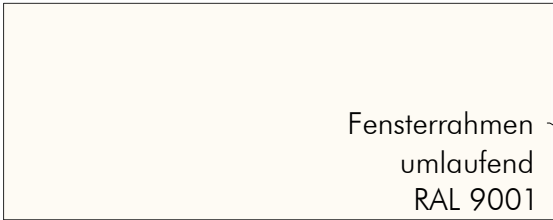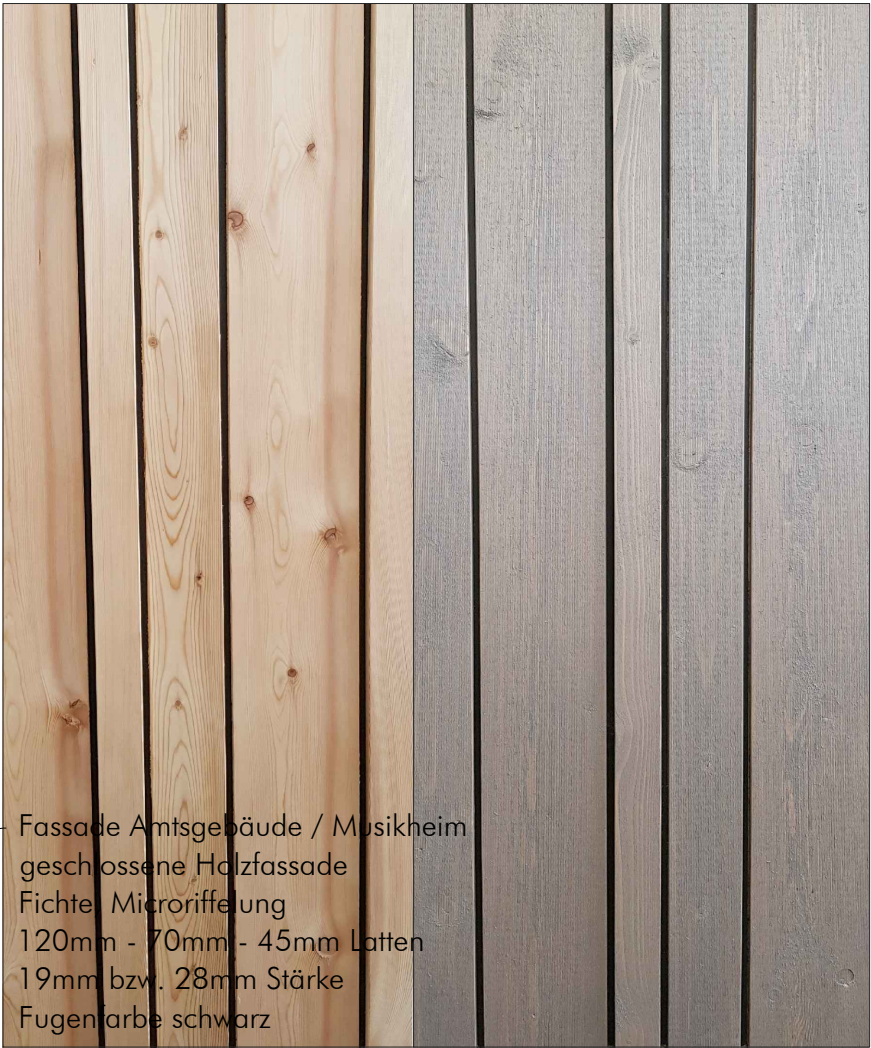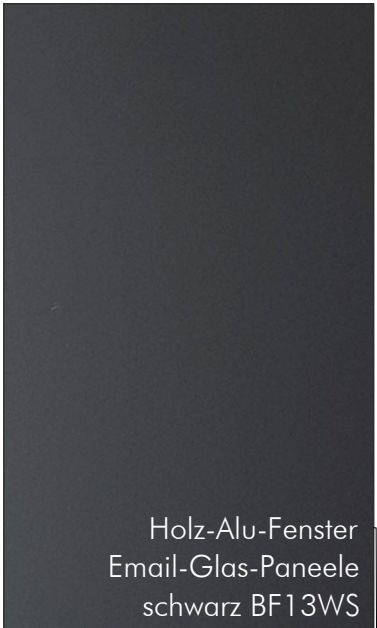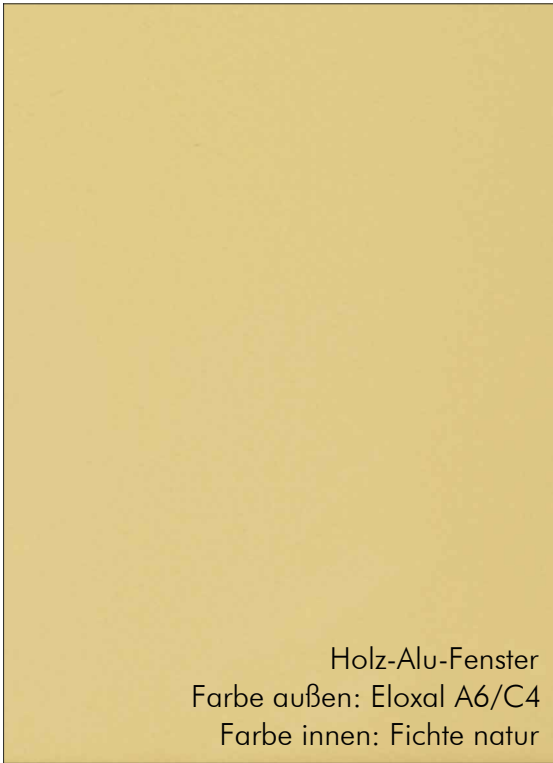

ARCHITEKTEN
GÄRTNER
NEURURER

Gärtner | Neururer ZT GmbH · Stadtplatz 14 · 4840 Vöcklabruck · Austria
T +43(0)7672 28181 · office@gaertner-neururer.at · www.gaertner-neururer.at

Projekt:

Neubau Ortszentrum
St. Aegidi

materialkonzept

Inhalt:

Materialfotos
Fassaden

Änderung:
...

erstellt: 17.09.2020

plannr.: 597_MA_009

geändert: XX.XX.XXXX

index: 0

maßstab: 1:250

gezeichnet: dh/ss