


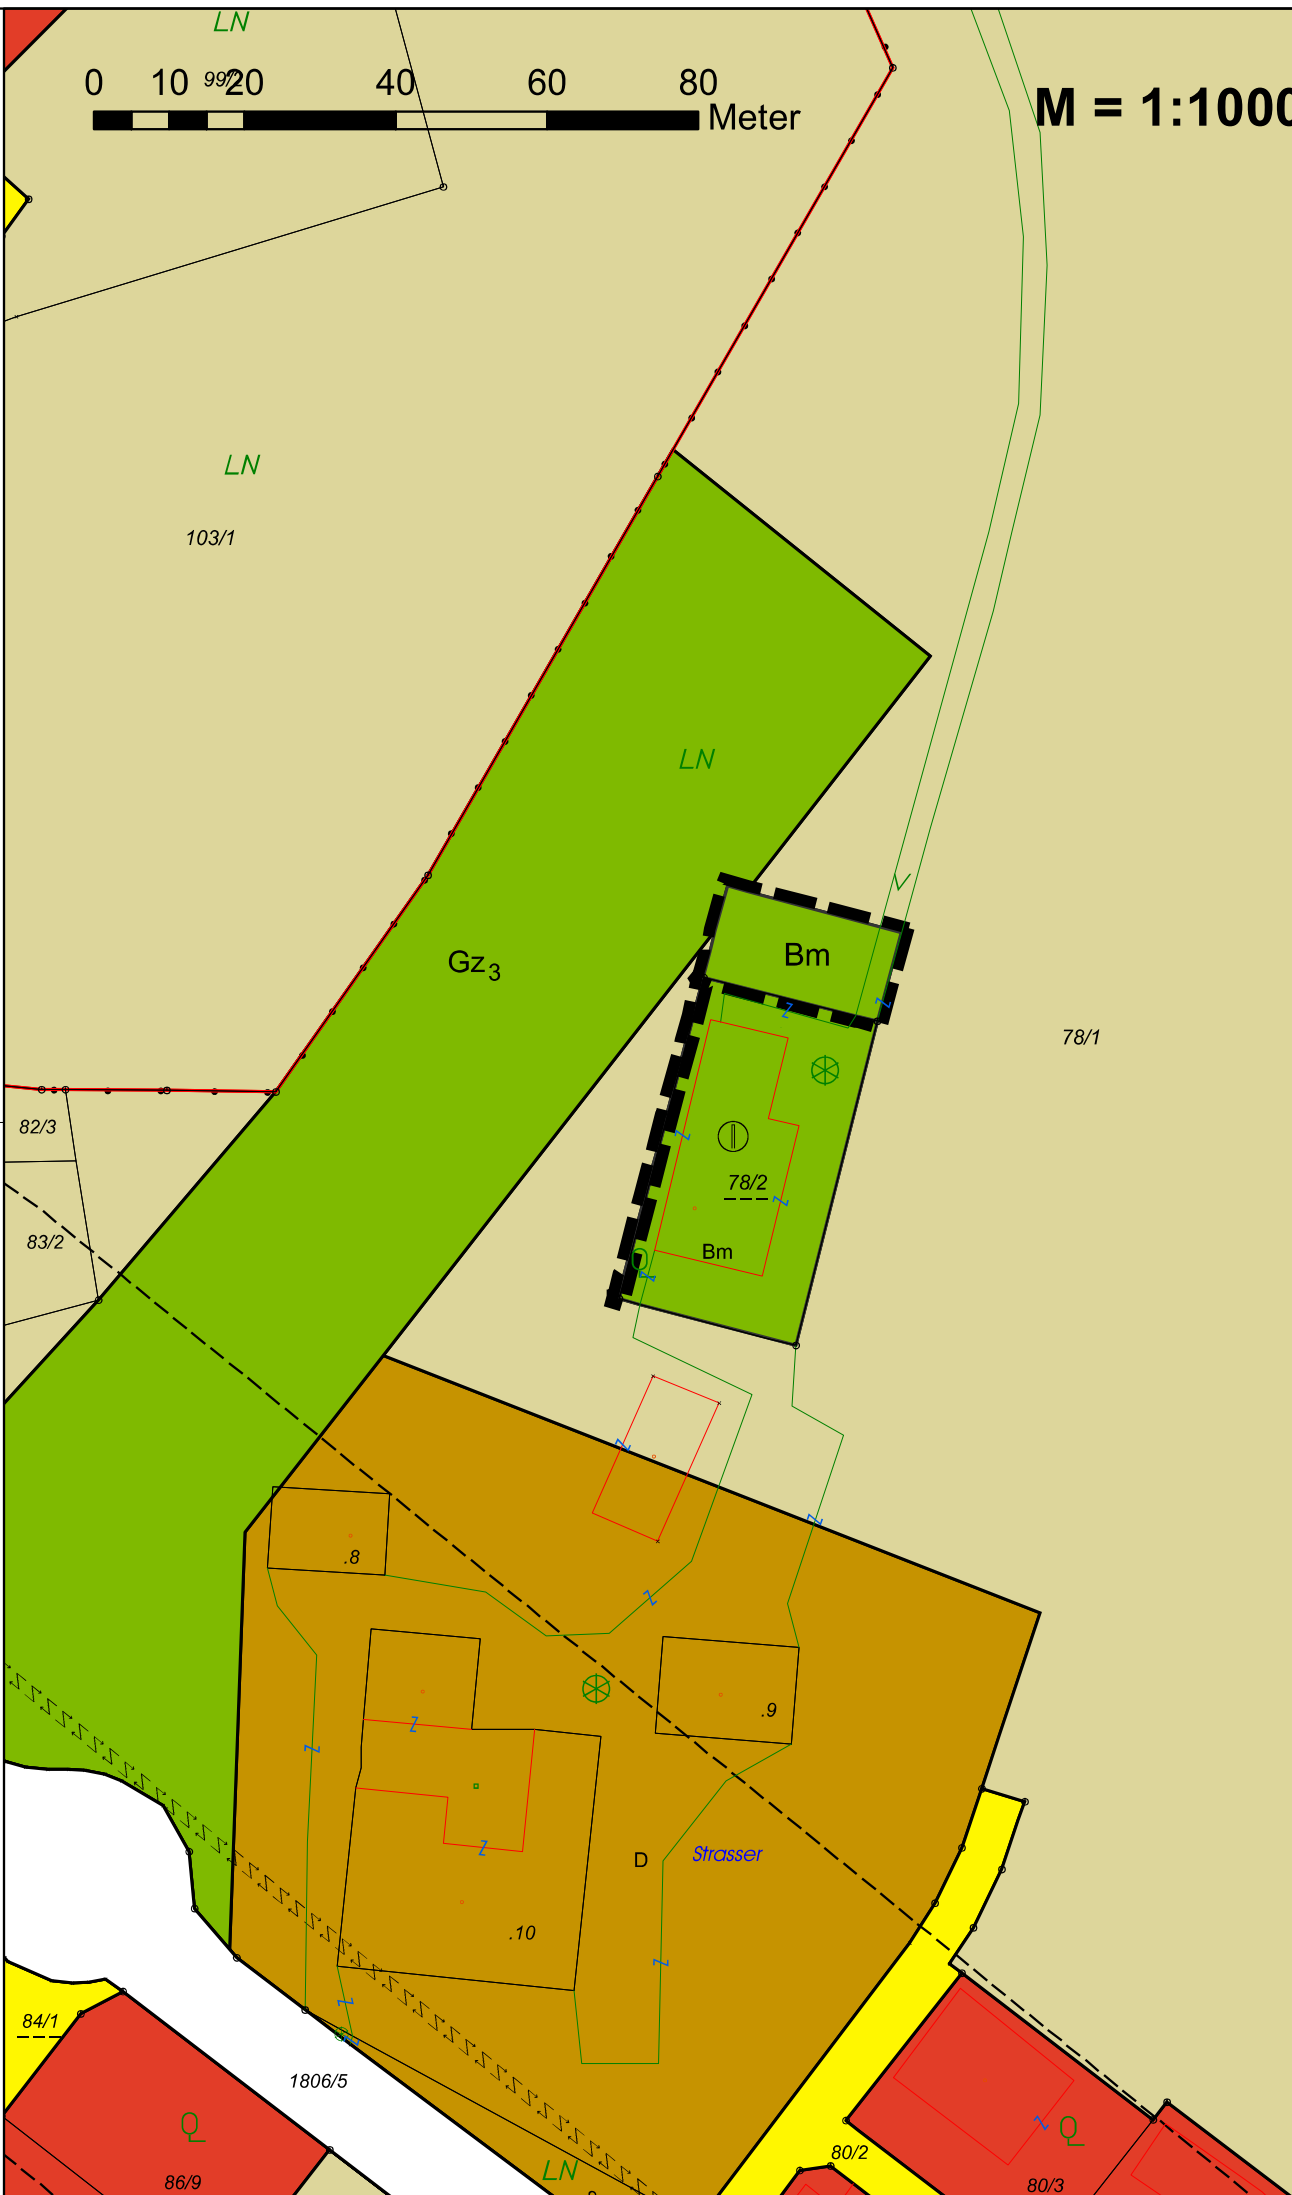


M = 1:1000

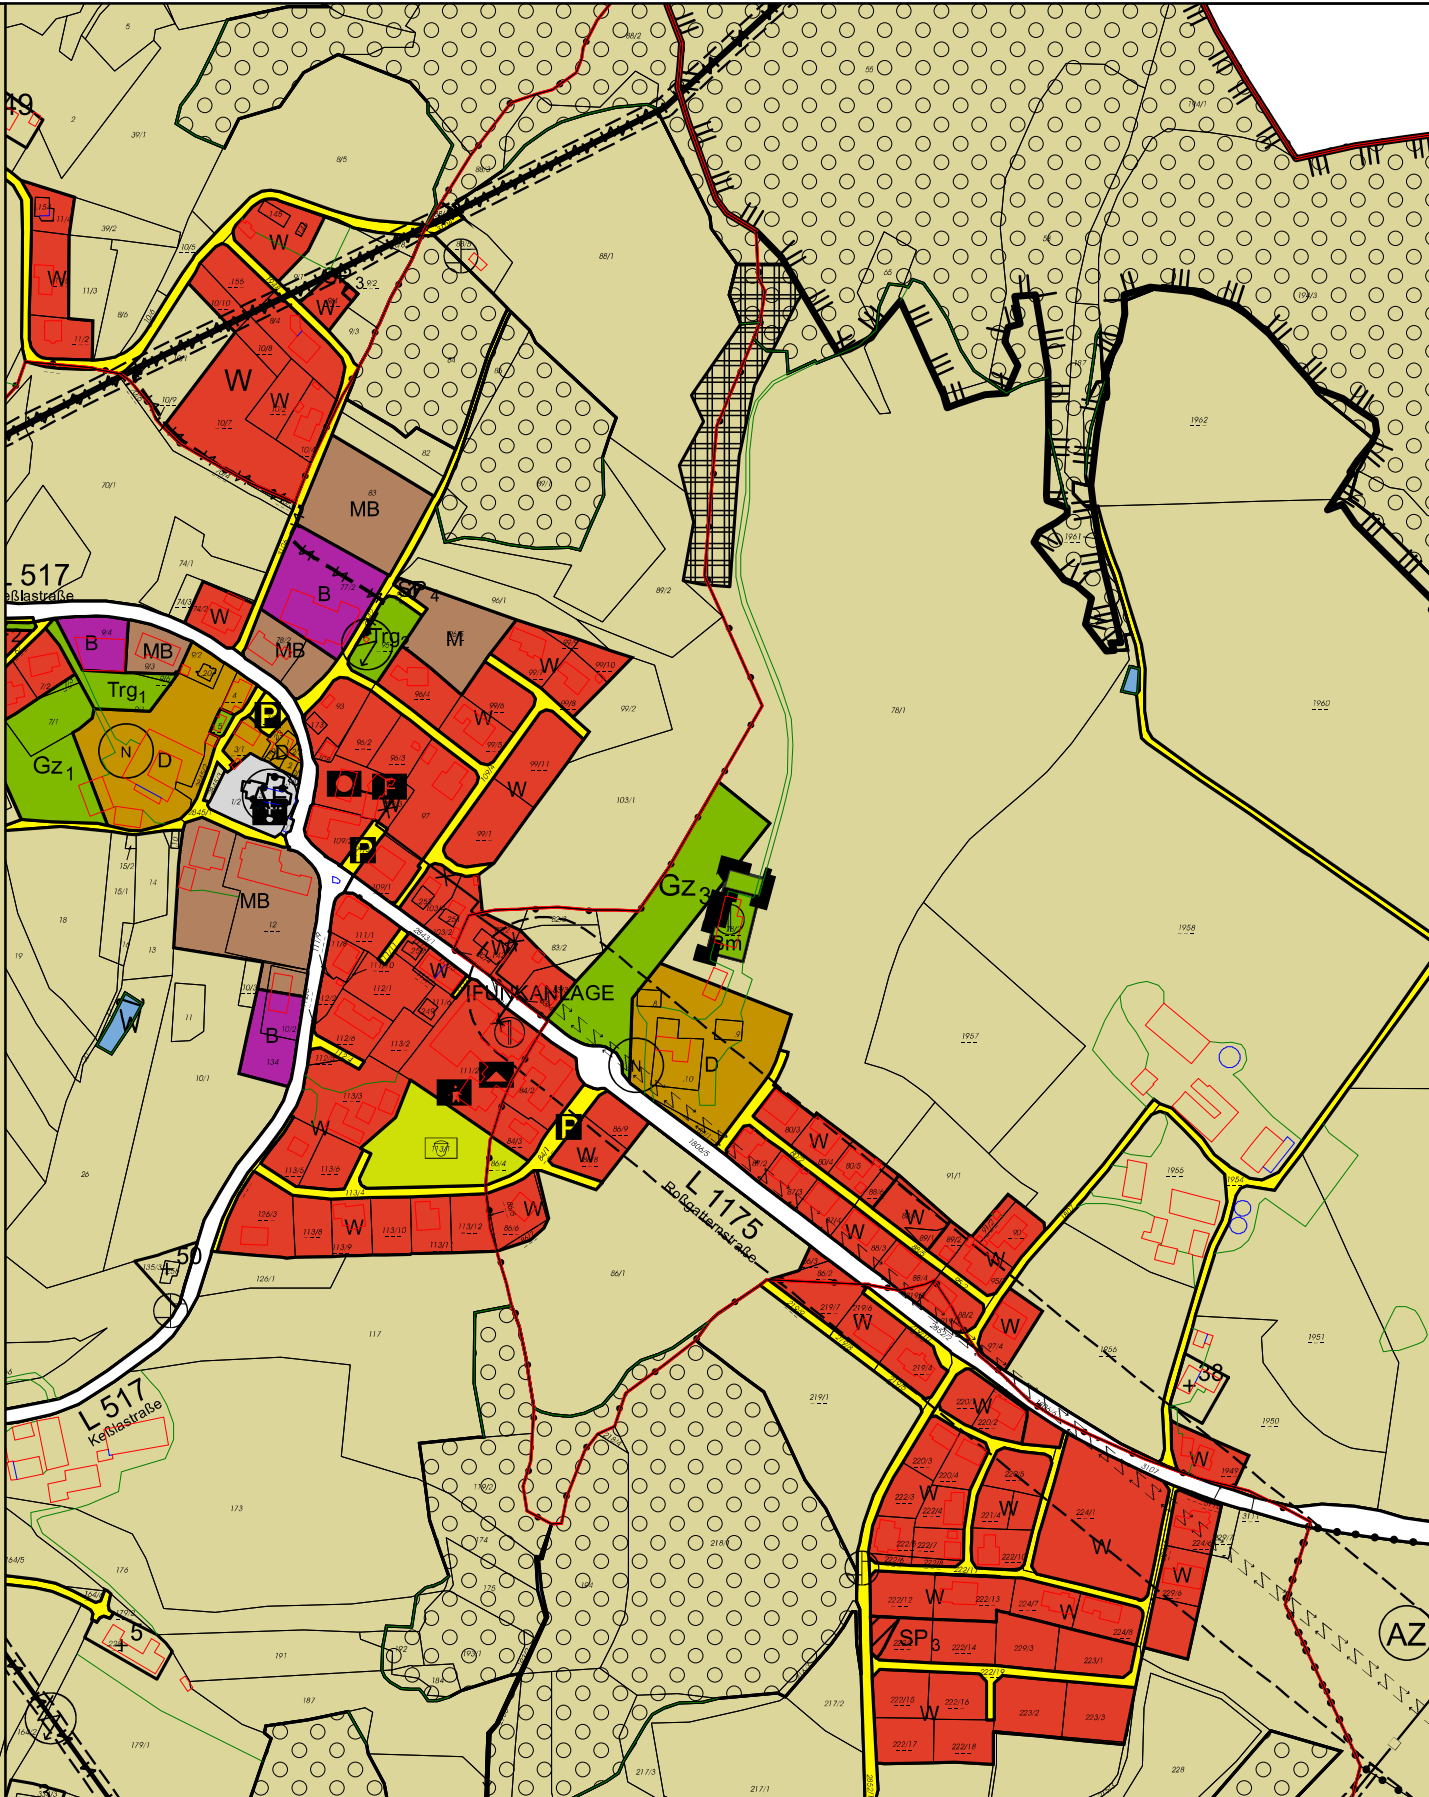

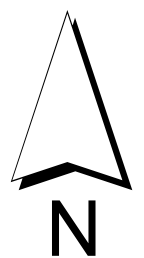

Längen - Flächenmaßstab: M 1:5000

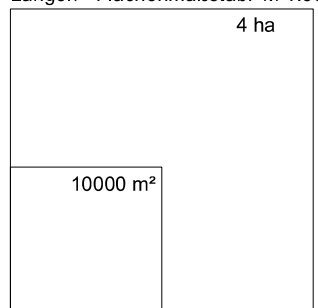

LEGENDE


 W Wohngebiet	 L 562 Landesstraßen L
 D Dorfgebiet	 ÖBB 220kV Hochspannungsfreileitung mit Schutzbereich
 M Gemischtes Baugebiet	 EAG 30kV Verkabelte Hochspannungsleitung mit Schutzbereich
 MB Eingeschränktes Gemischtes Baugebiet: (unter Ausschluss betriebsfremder Wohnnutzung)	 AW Abwasserleitung mit allfälligem Schutzbereich
 B Betriebsbaugebiet	 Gewässer fließend Festgelegte Widmung: Land- und Forstwirtschaft, Ödland
 SO Sondergebiet des Baulandes mit Angabe der Zweckbestimmung	 Wald entsprechend der forstrechtlichen Planung Festgelegte Widmung: Land- und Forstwirtschaft, Ödland
 Fließender Verkehr	 ES Europaschutzgebiet
 P Parkplatz	 Verdachtsfläche - Altlast
 Für die Land- und Forstwirtschaft bestimmte Fläche, Ödland	 Denkmalgeschütztes Gebäude
 Gz Spiel- und Liegewiese, Spielplatz	 AF Archäologisches Fundhoffnungsgebiet
 Gz₁ Grünzug	 Z Umspannwerk
Gz3= Trennung Ortsteil St.Aegidi > Oberleiten Bm= Biomasse-Nahwärmanlage	 T Transformatorstation
 +23 Bestehendes Wohngebäude im Grünland Die Signatur + weist eine von Grünland umgebene Baulandfläche (in der Regel unter 1000 m ²) mit einem bestehenden Wohngebäude als Hauptgebäude aus. Weitere Hauptgebäude sind unzulässig. Für die in einem Anhang zum Flächenwidmungsteil dargestellte Fläche, die im nachfolgenden Verzeichnis fortlaufend mit der jeweiligen Grundstücksnummer, der Hausnummer und dem Flächenausmaß angeführt ist, wird die Widmung Dorfgebiet festgelegt.	 P Pumpwerk
	 F Fernheizwerk
	 Gemeindegrenze
	 Katastralgemeindegrenze
	 Grenze des Planungsgebietes

ÄNDERUNGEN


GRUNDSTÜCKSNR. KG Schauern	UMWIDMUNG	
	VON	IN
78/2 tw.	Grünland, land- und forstwirtschaftliche Fläche	Biomasse-Nahwärmanlage
78/2 tw.	Grünzug (Gz3)	Biomasse-Nahwärmanlage

Gstnr: It. Teilungsentwurf DI. Strauss, Schärding; Plangrundlage Lageplan 1:1000: DKM 2019

ÜBERSICHTSPLAN M=1:80.000

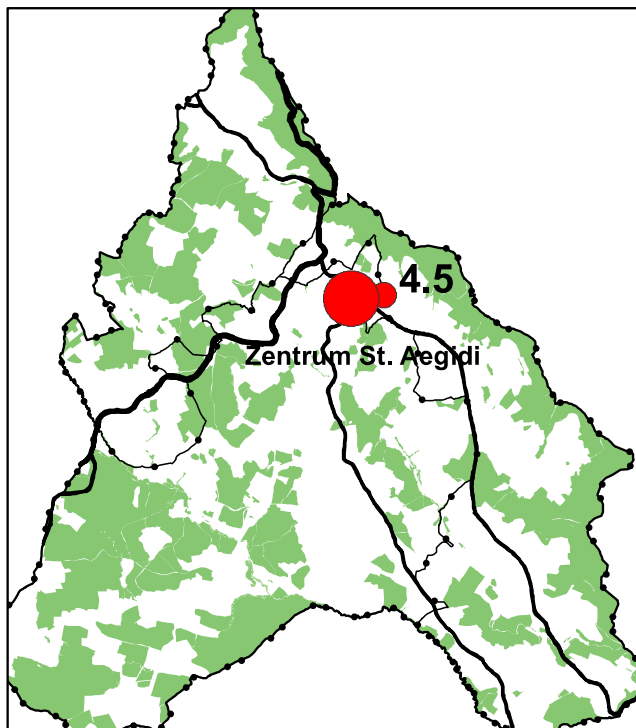

ÖEK AUSSCHNITT M=1:10.000

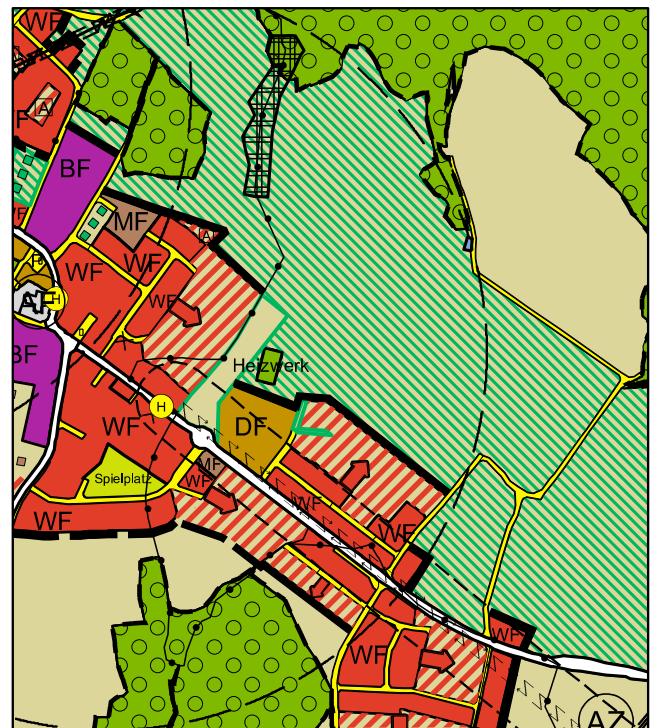

FLÄCHENWIDMUNGSPLAN GEMEINDE ST. AEGIDI	EV. NR.	EV. NR. ÄNDERUNG
	FW 4	FW 4.5
	2018	

TEIL A: FLÄCHENWIDMUNGSTEIL NR. 4
ÄNDERUNG NR. 4.5 - "Nahwärme" M = 1:5000

GRUNDLAGE TEIL B: ÖEK NR.2 BESCHLUSS DES GEMEINDERATES
VOM

ÖFFENTLICHE AUFLAGE **BESCHLUSS**
DES GEMEINDERATES

AUFLAGE	VON	BIS	ZAHL	
			DATUM	

--	--

RUNDSIEGEL BÜRGERMEISTER/IN

GENEHMIGUNG **KUNDMACHUNG**
DER OÖ. LANDESREGIERUNG

	KUNDMACHUNG	VOM	
	ANSCHLAG	AM	
	ABNAHME	AM	
RUNDSIEGEL		BÜRGERMEISTER/IN	

VERORDNUNGSPRÜFUNG
DURCH DAS AMT DER OÖ. LANDESREGIERUNG

PLANVERFASSER/IN

NAME: **DIPL.-ING. GERHARD ALTMANN**
Ingenieurbüro für Raumplanung
ANSCHRIFT: **4710 Grieskirchen, Industriestraße 28**

GRIESKIRCHEN 01.10.2020

Rundsiegel/Stempel Ort Datum Unterschrift