




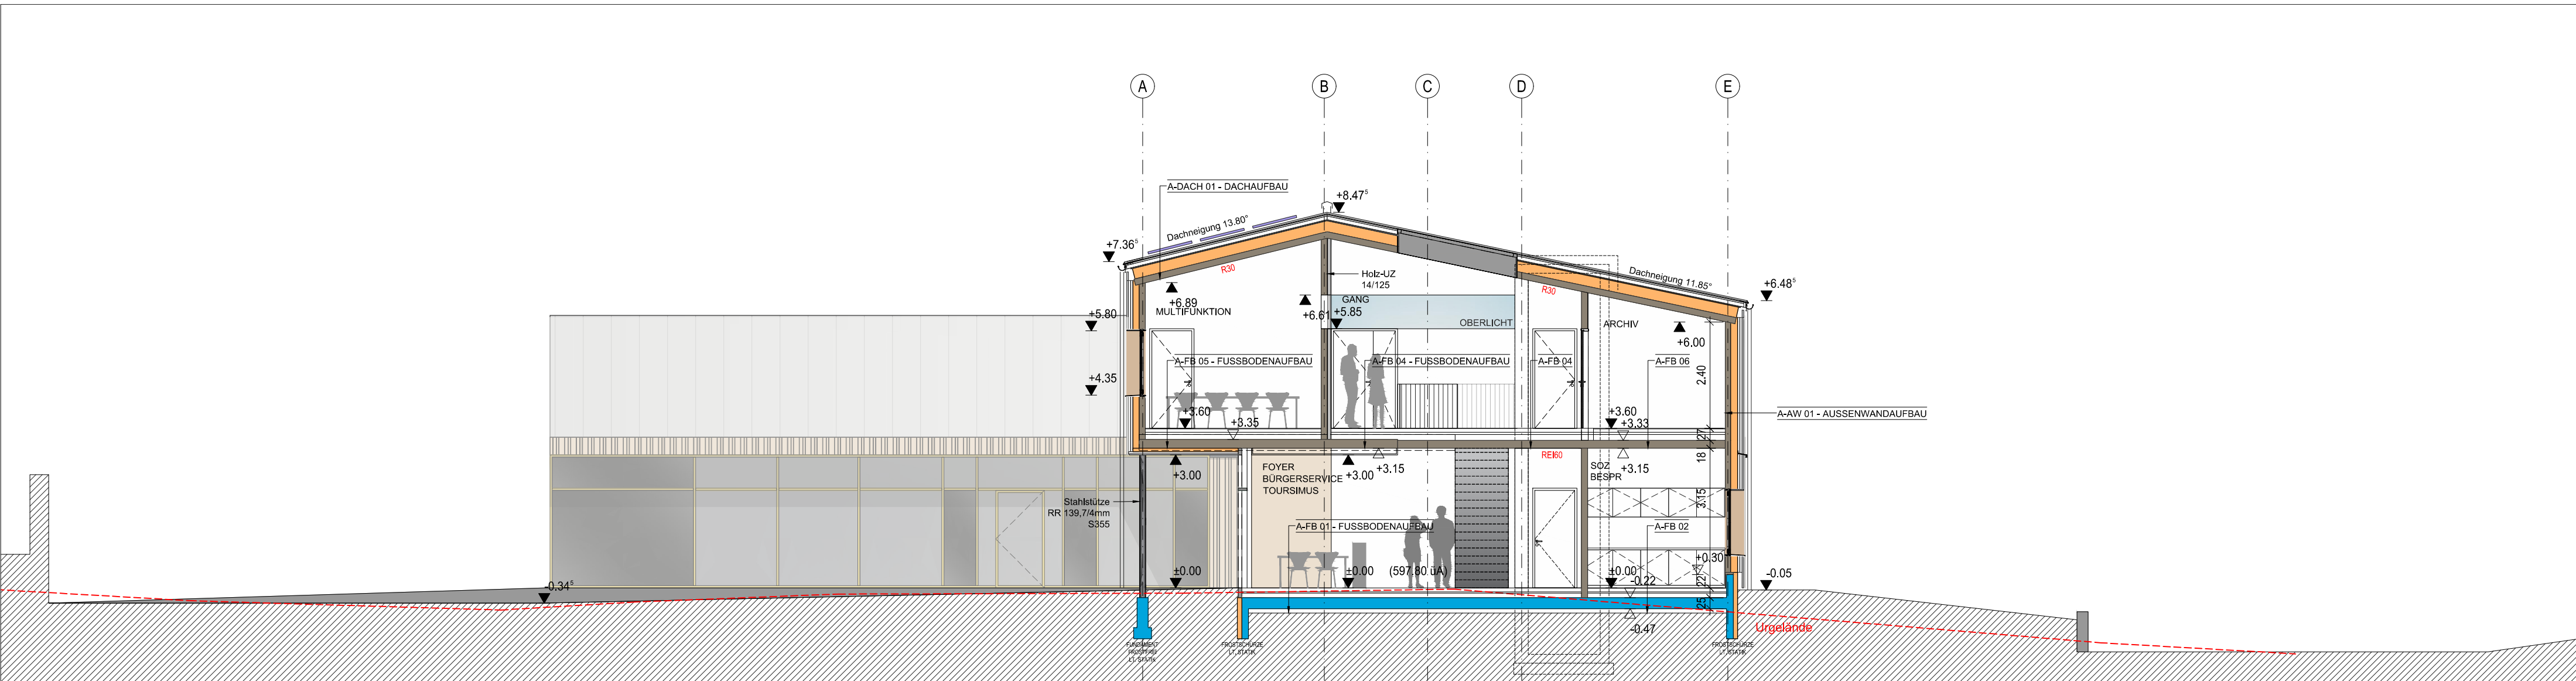


SNITT B-B M 1:100

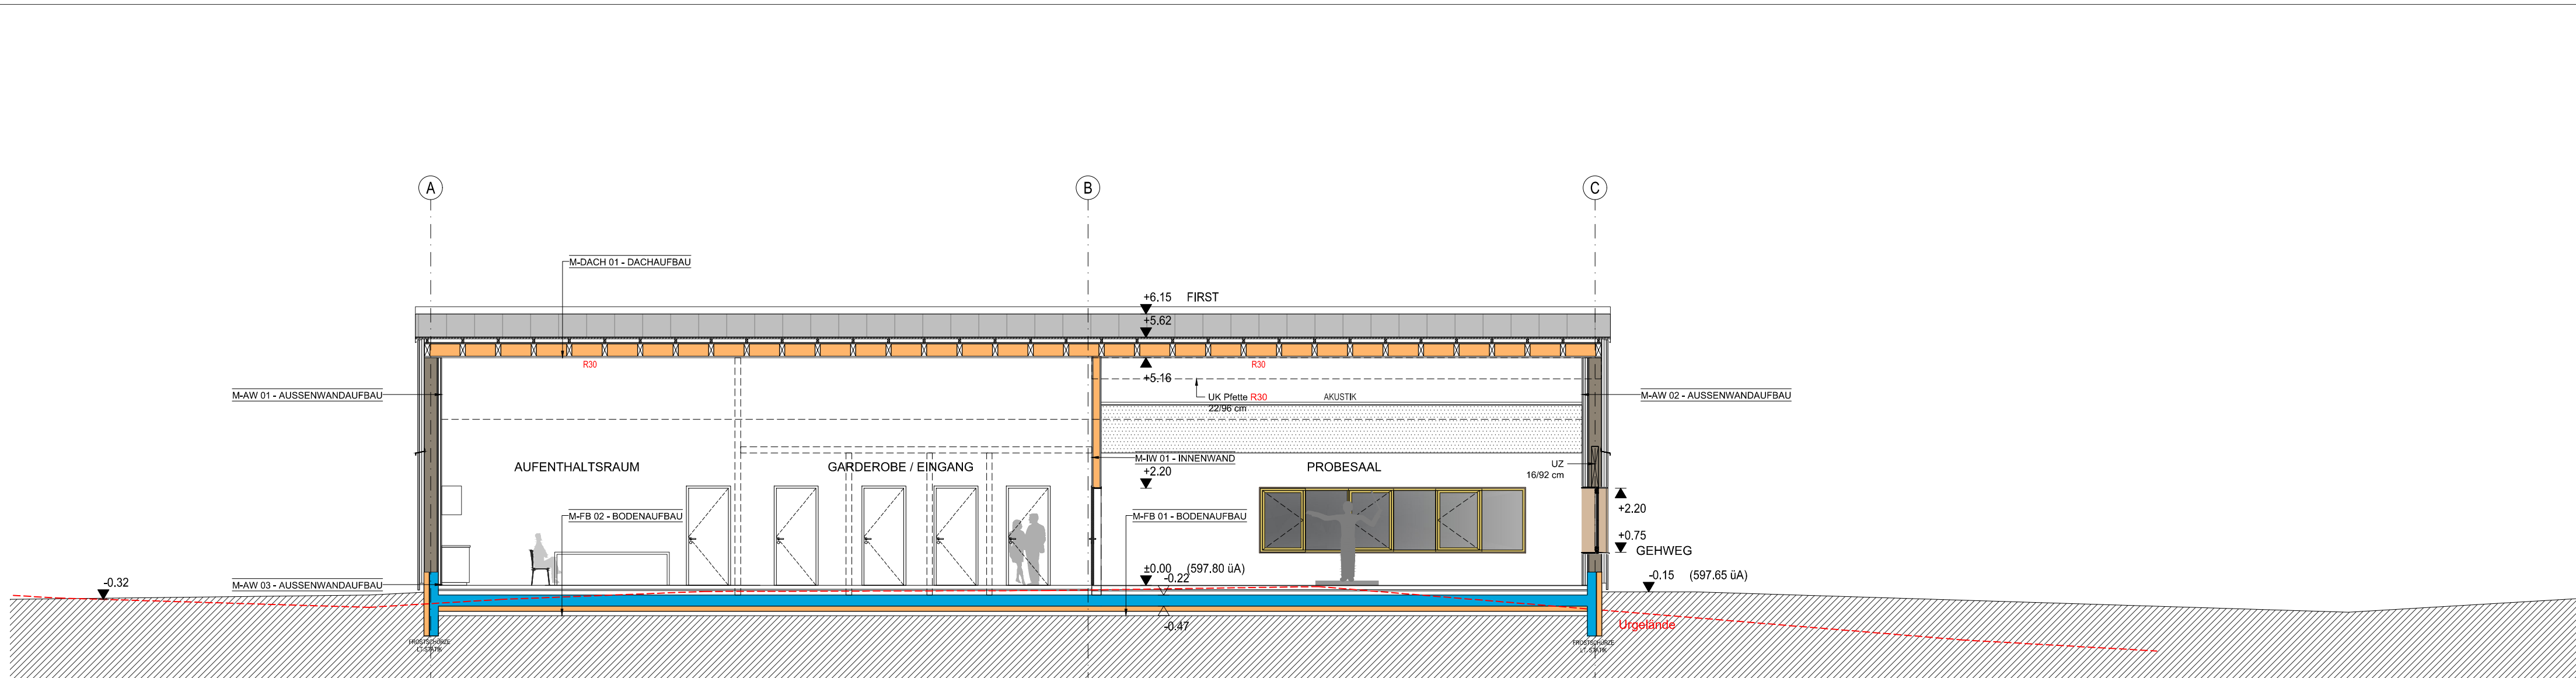


SNITT D-D M 1:100

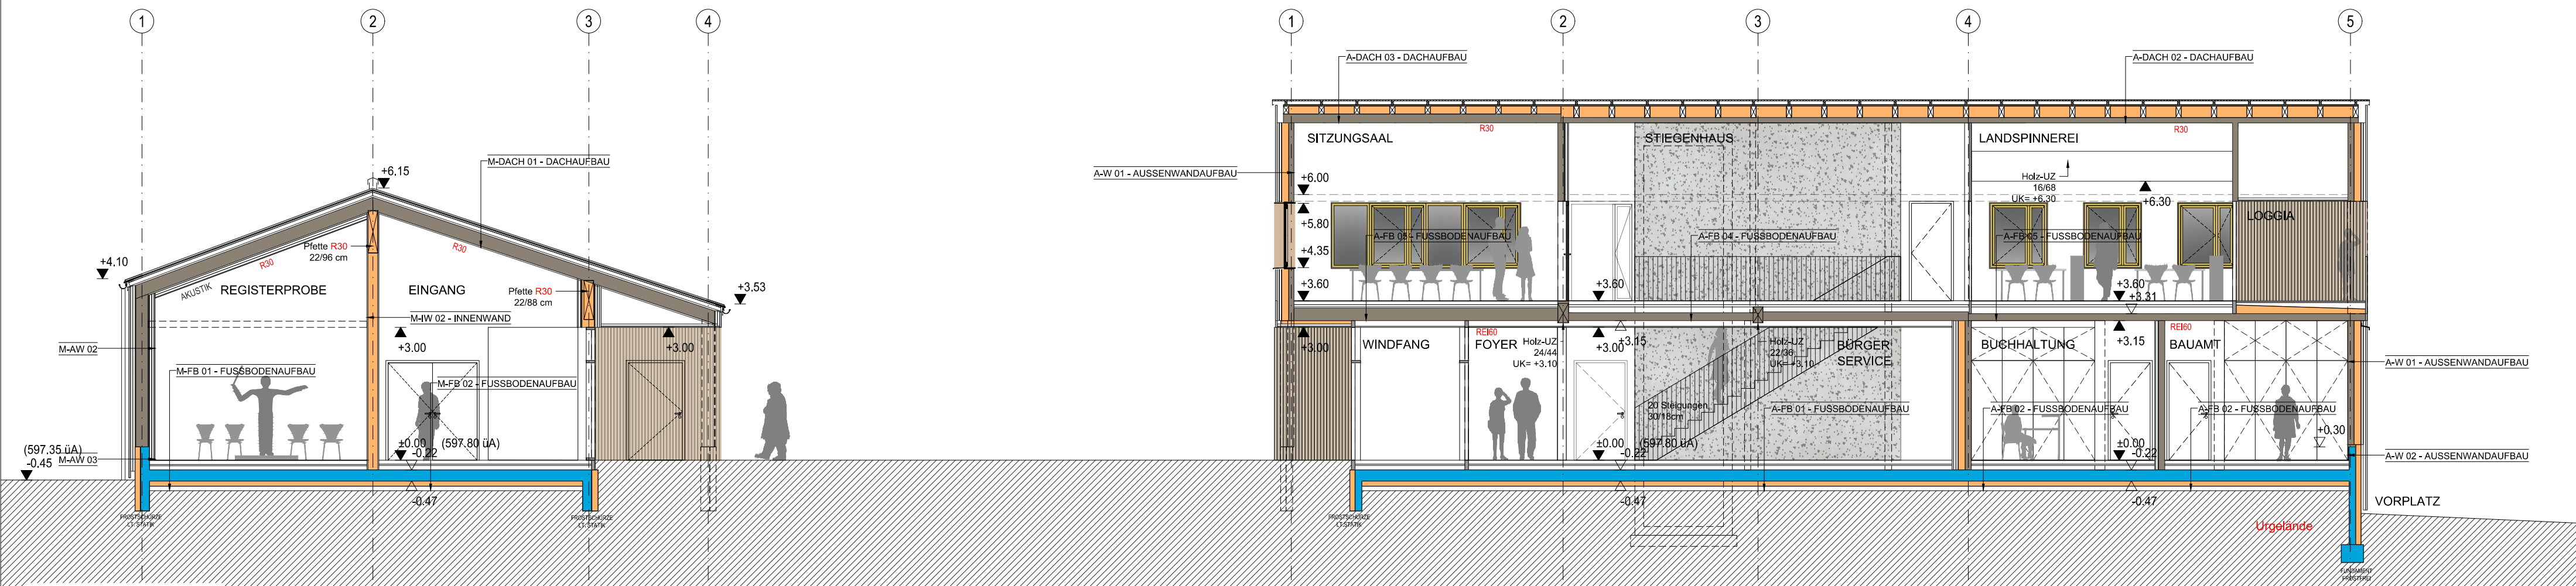


SNITT A-A M 1:100

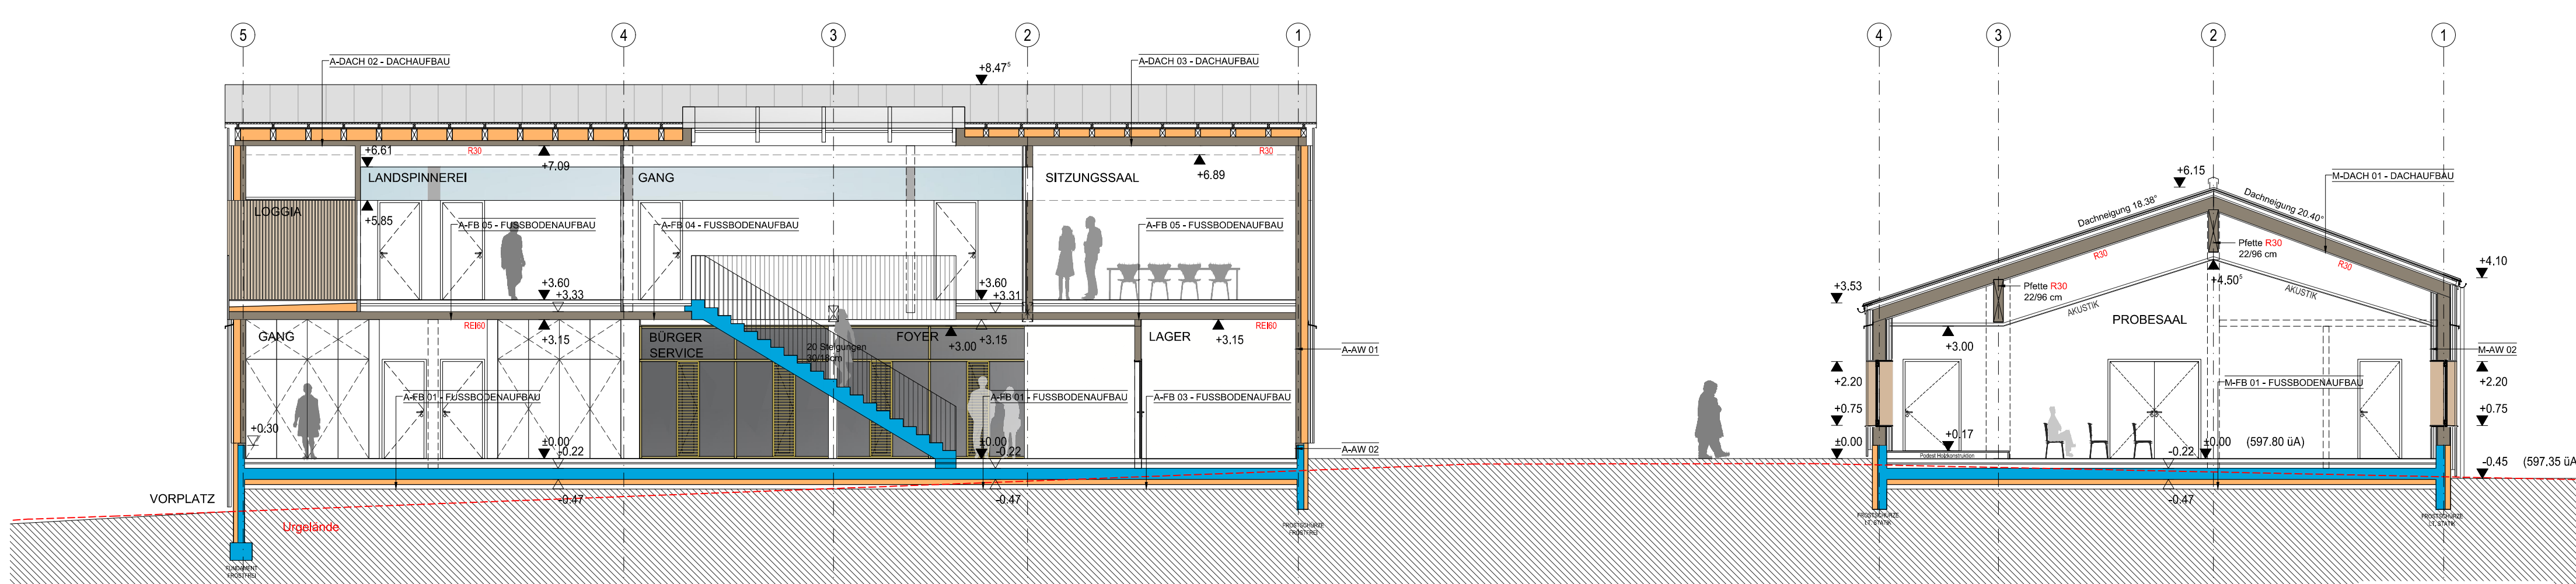


SNITT C-C M 1:100

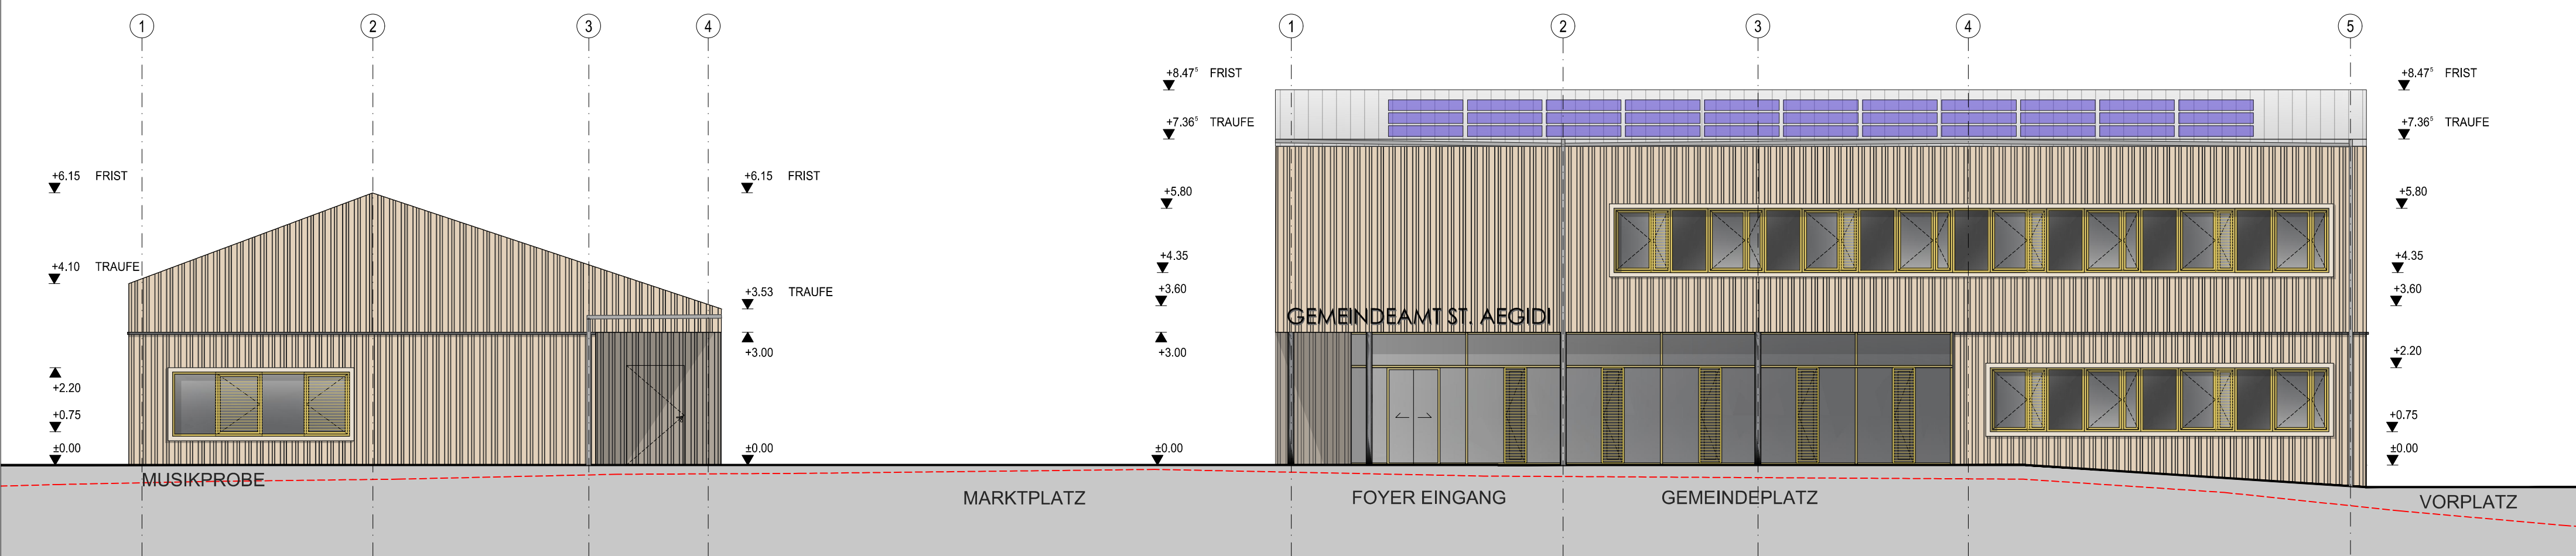


ANSICHT WEST M 1:100

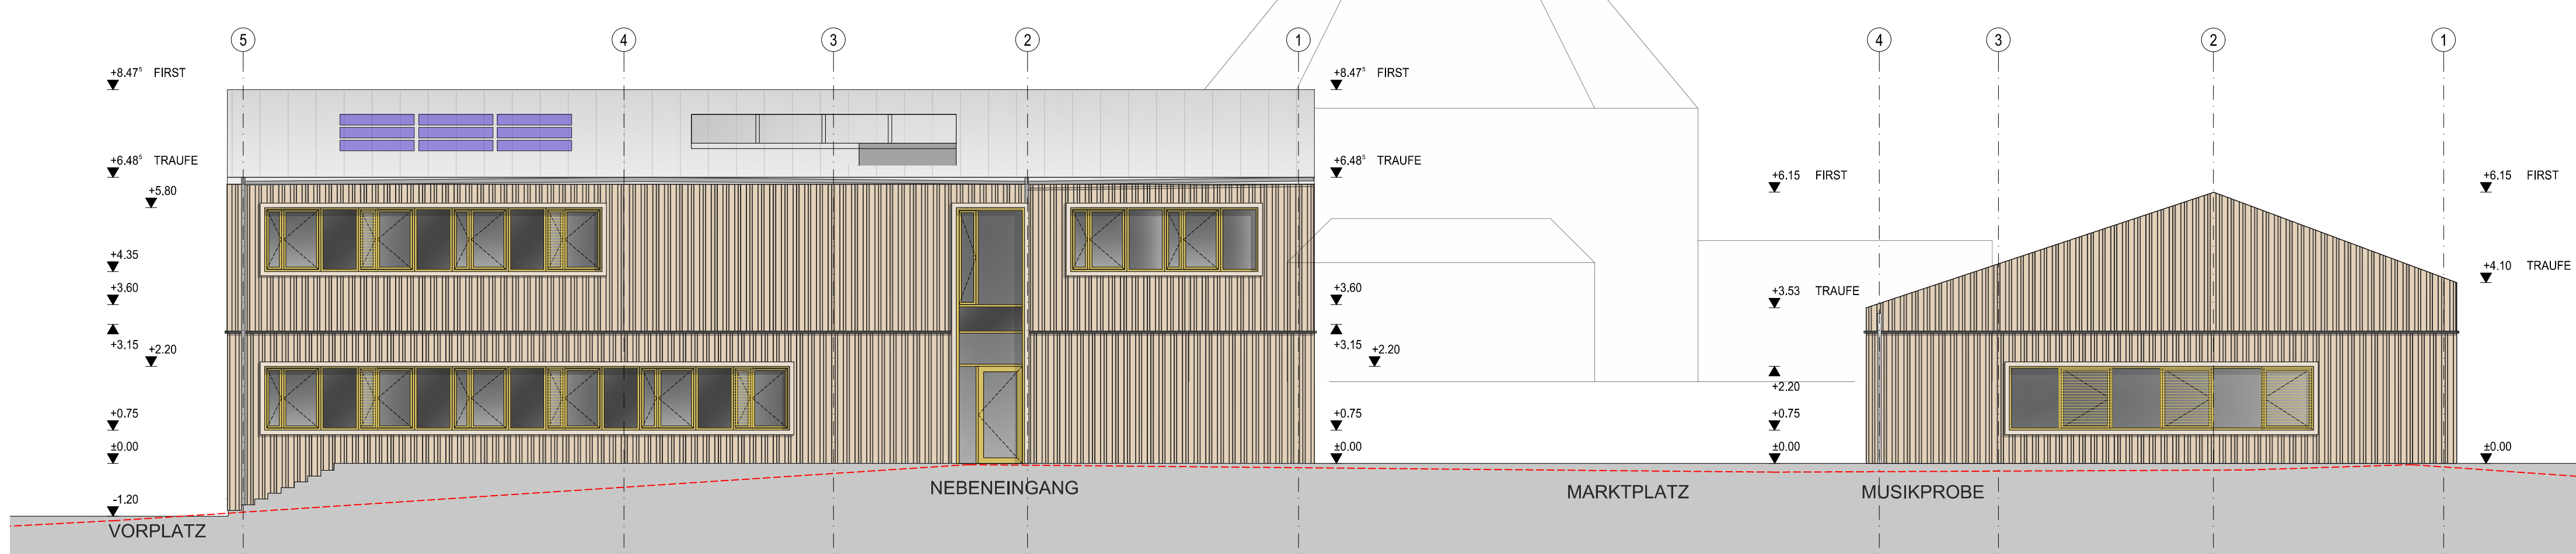


ANSICHT OST M 1:100

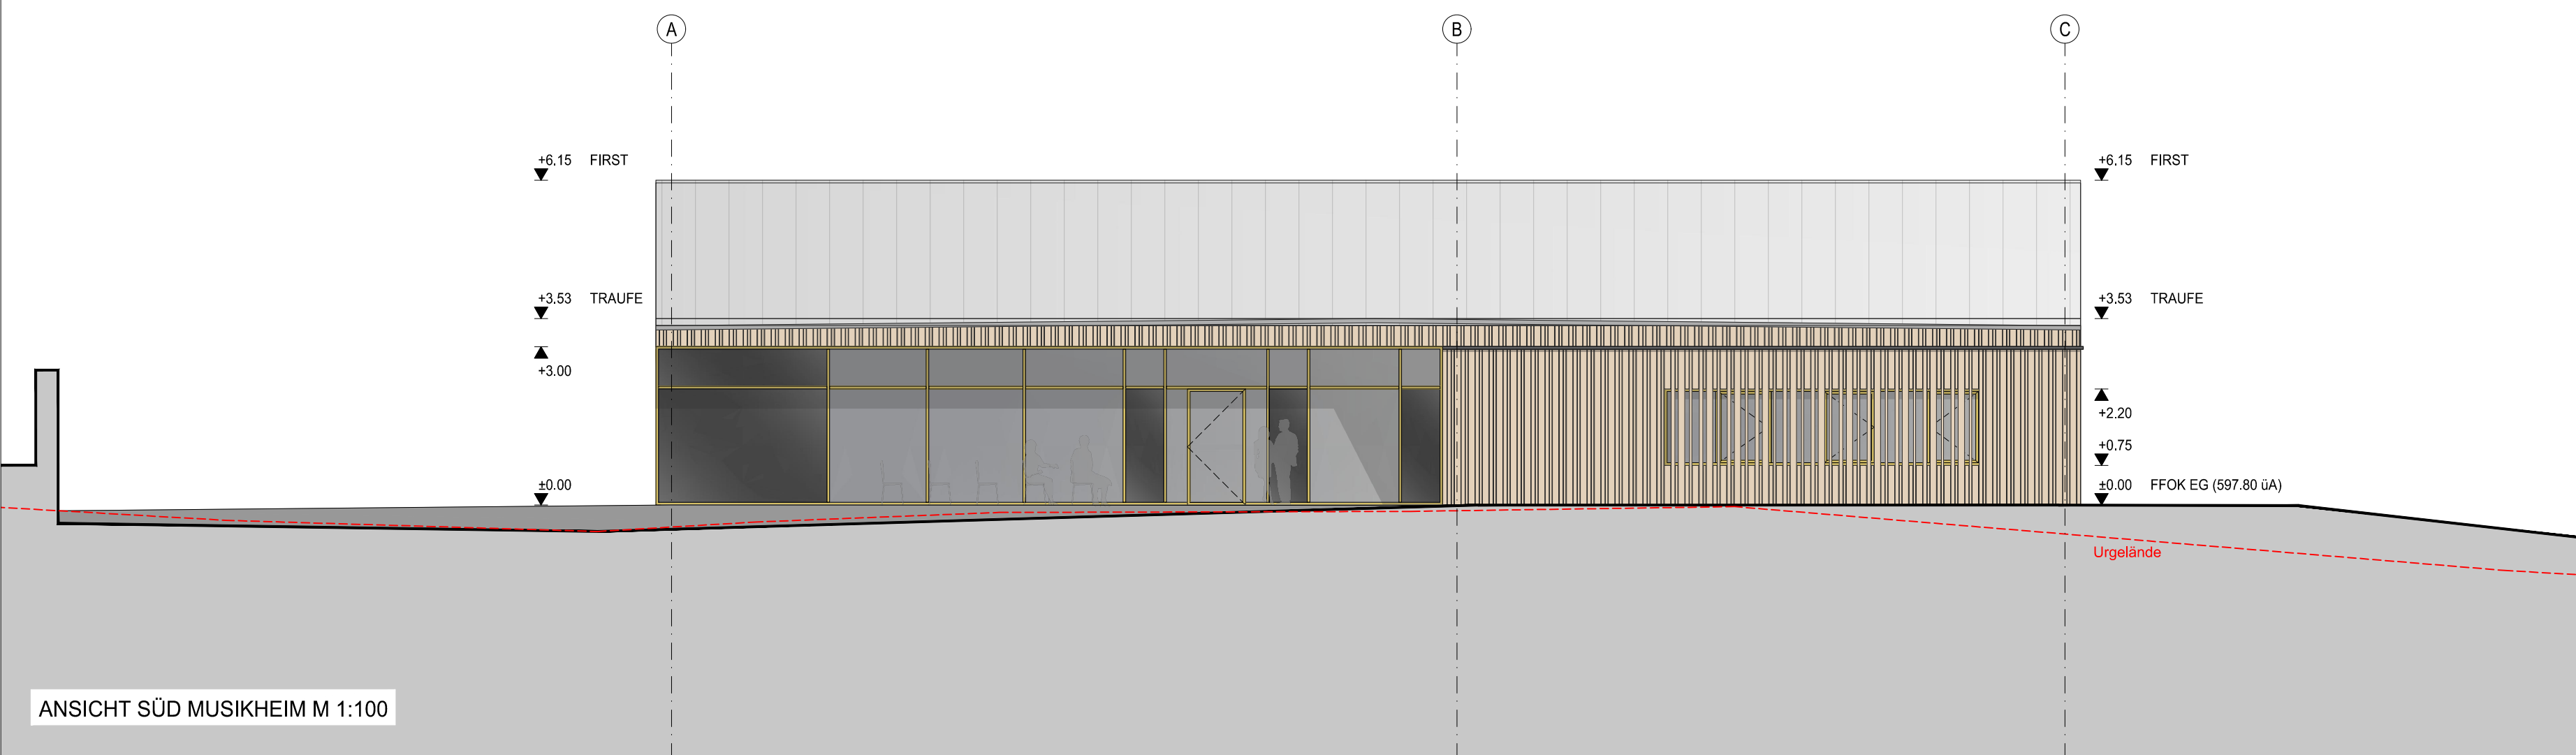


ANSICHT SÜD MUSIKHEIM M 1:100

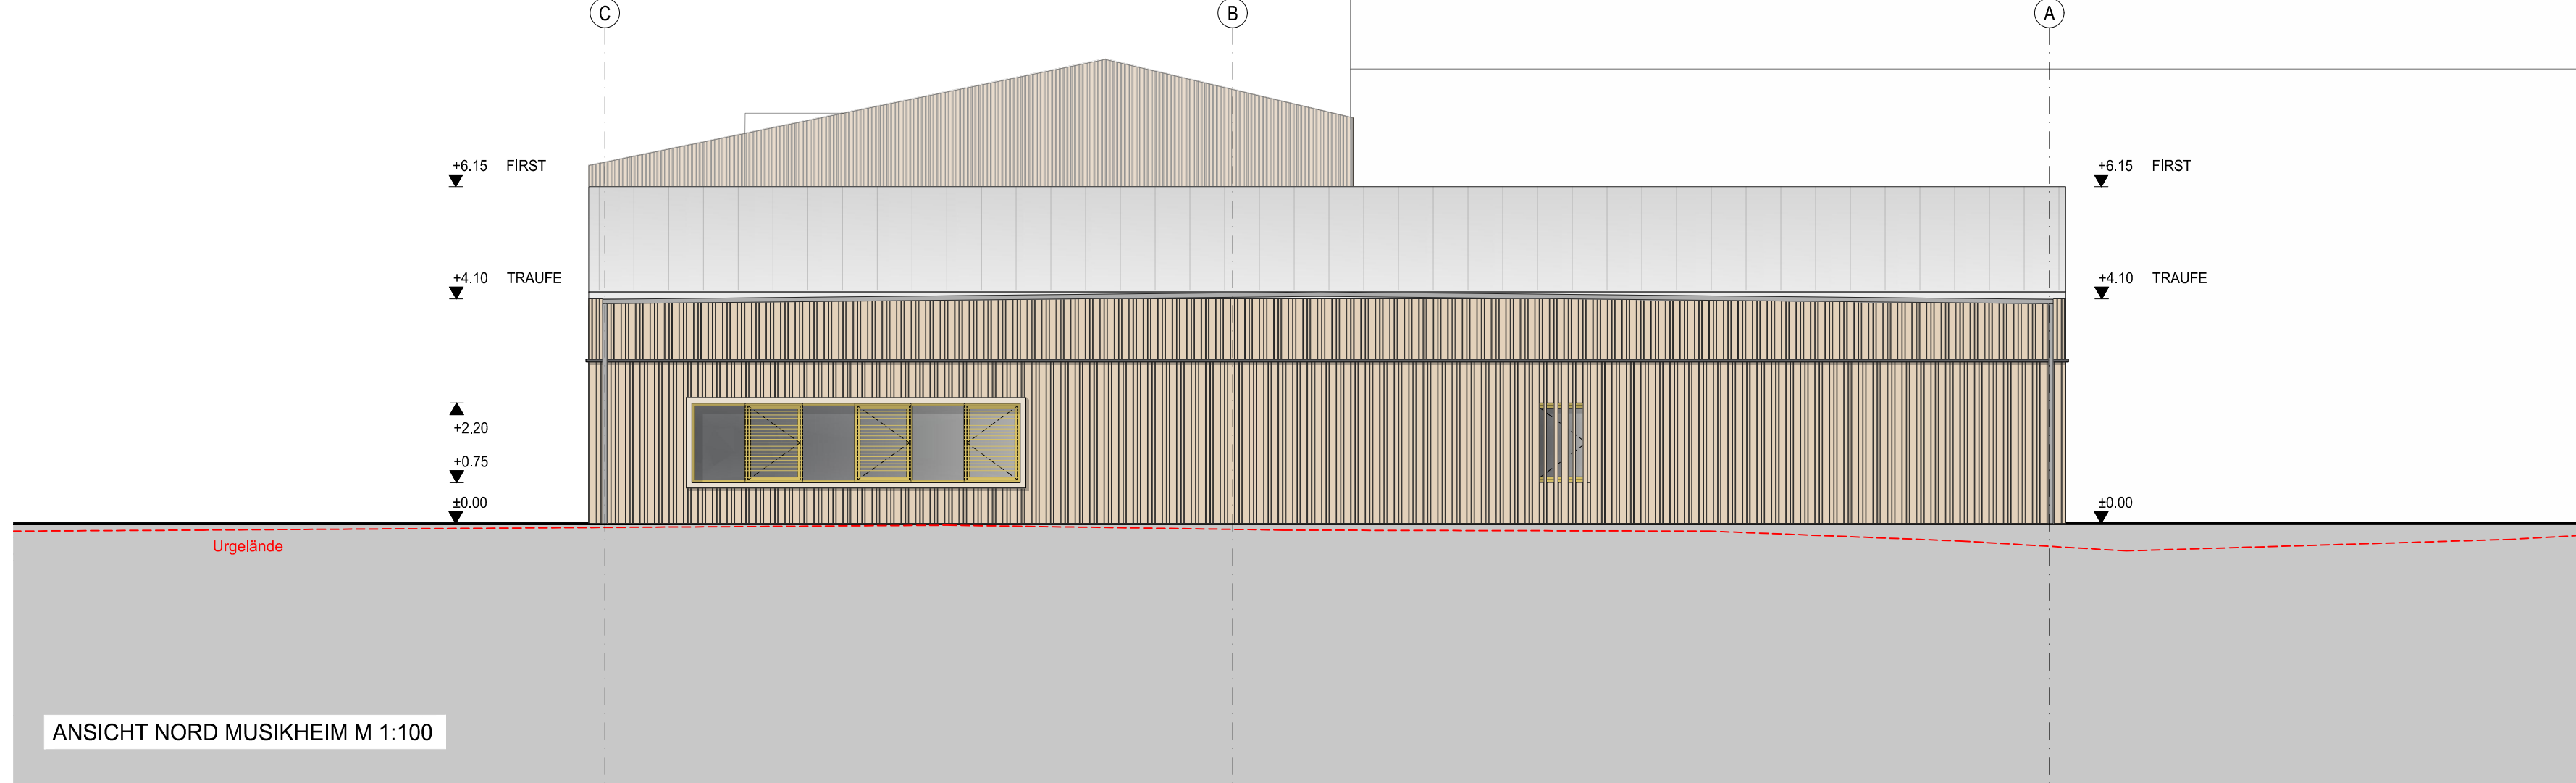

ANSICHT NORD MUSIKHEIM M 1:100

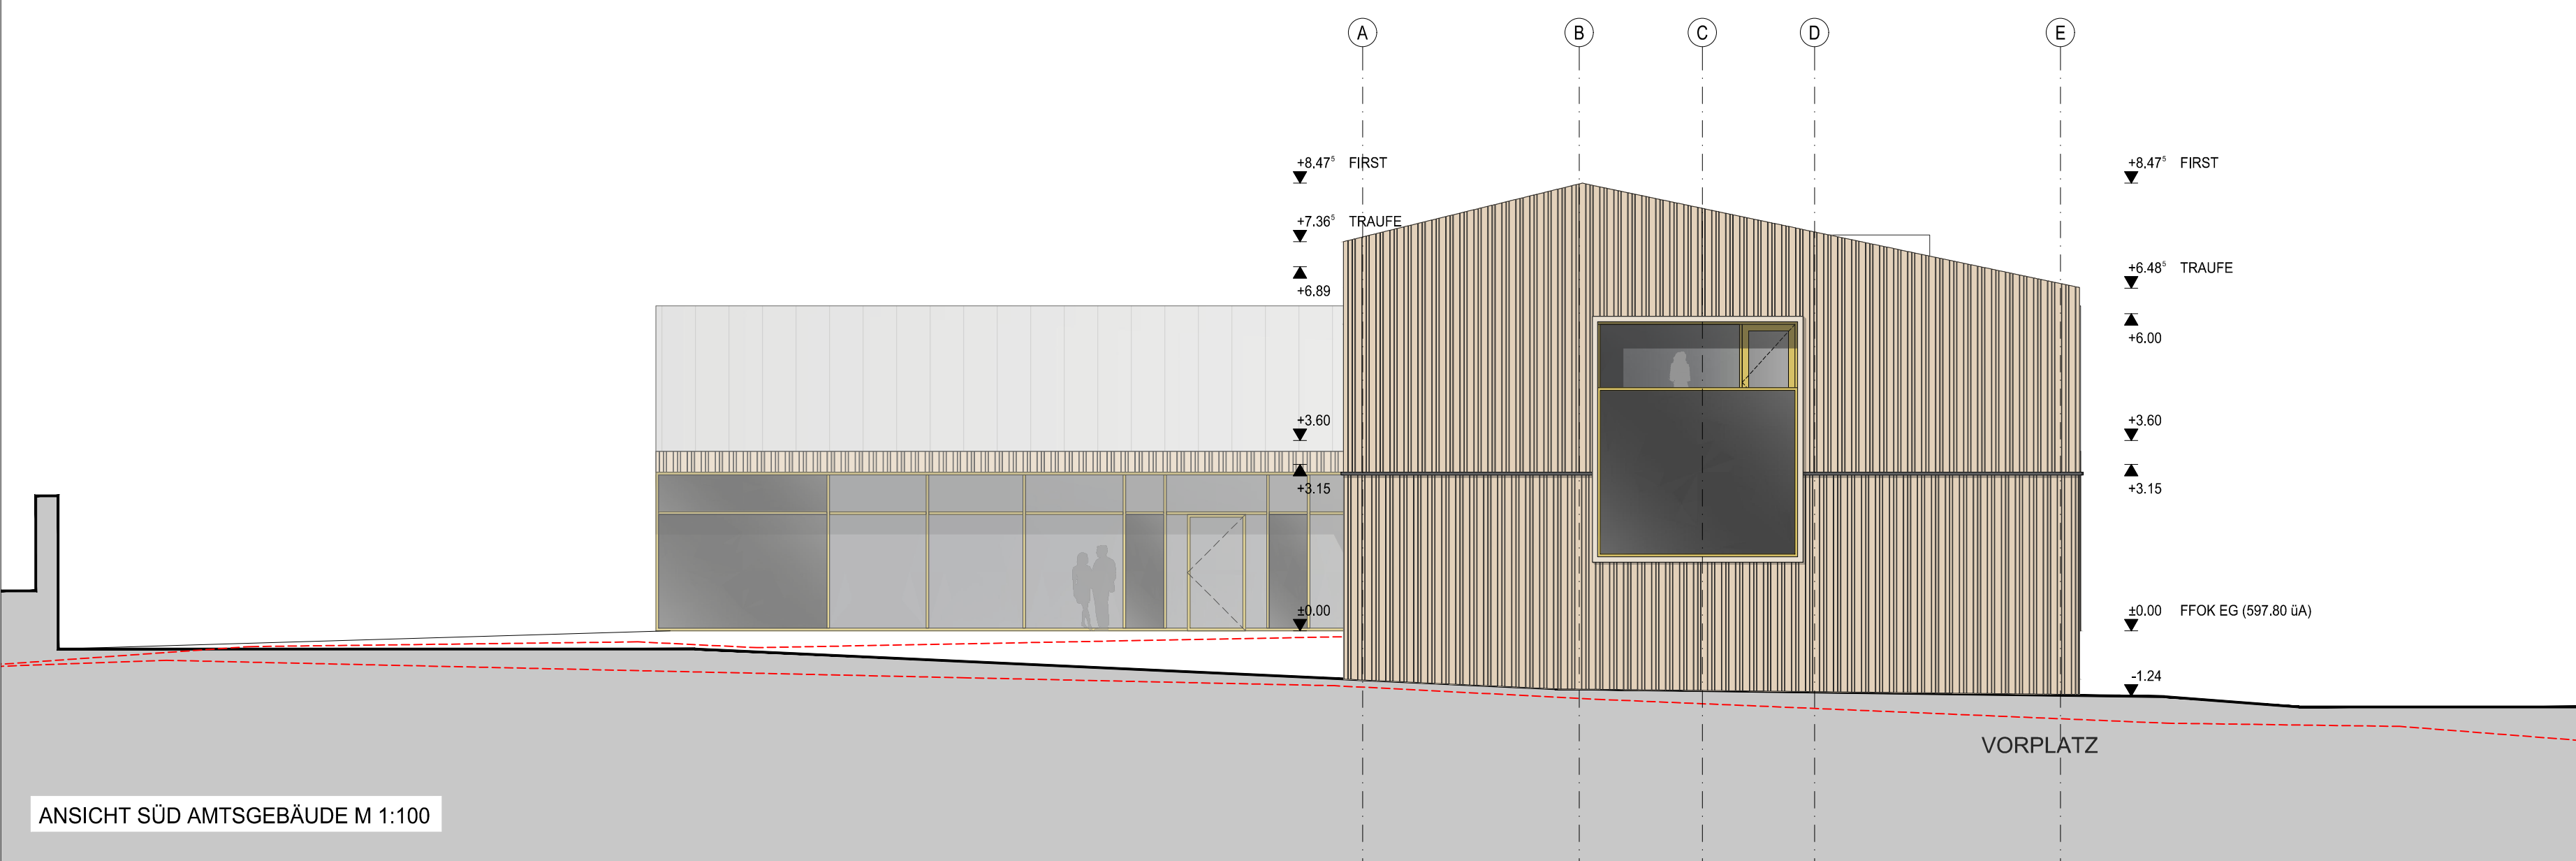

ANSICHT SÜD AMTSGEBAUDE M 1:100

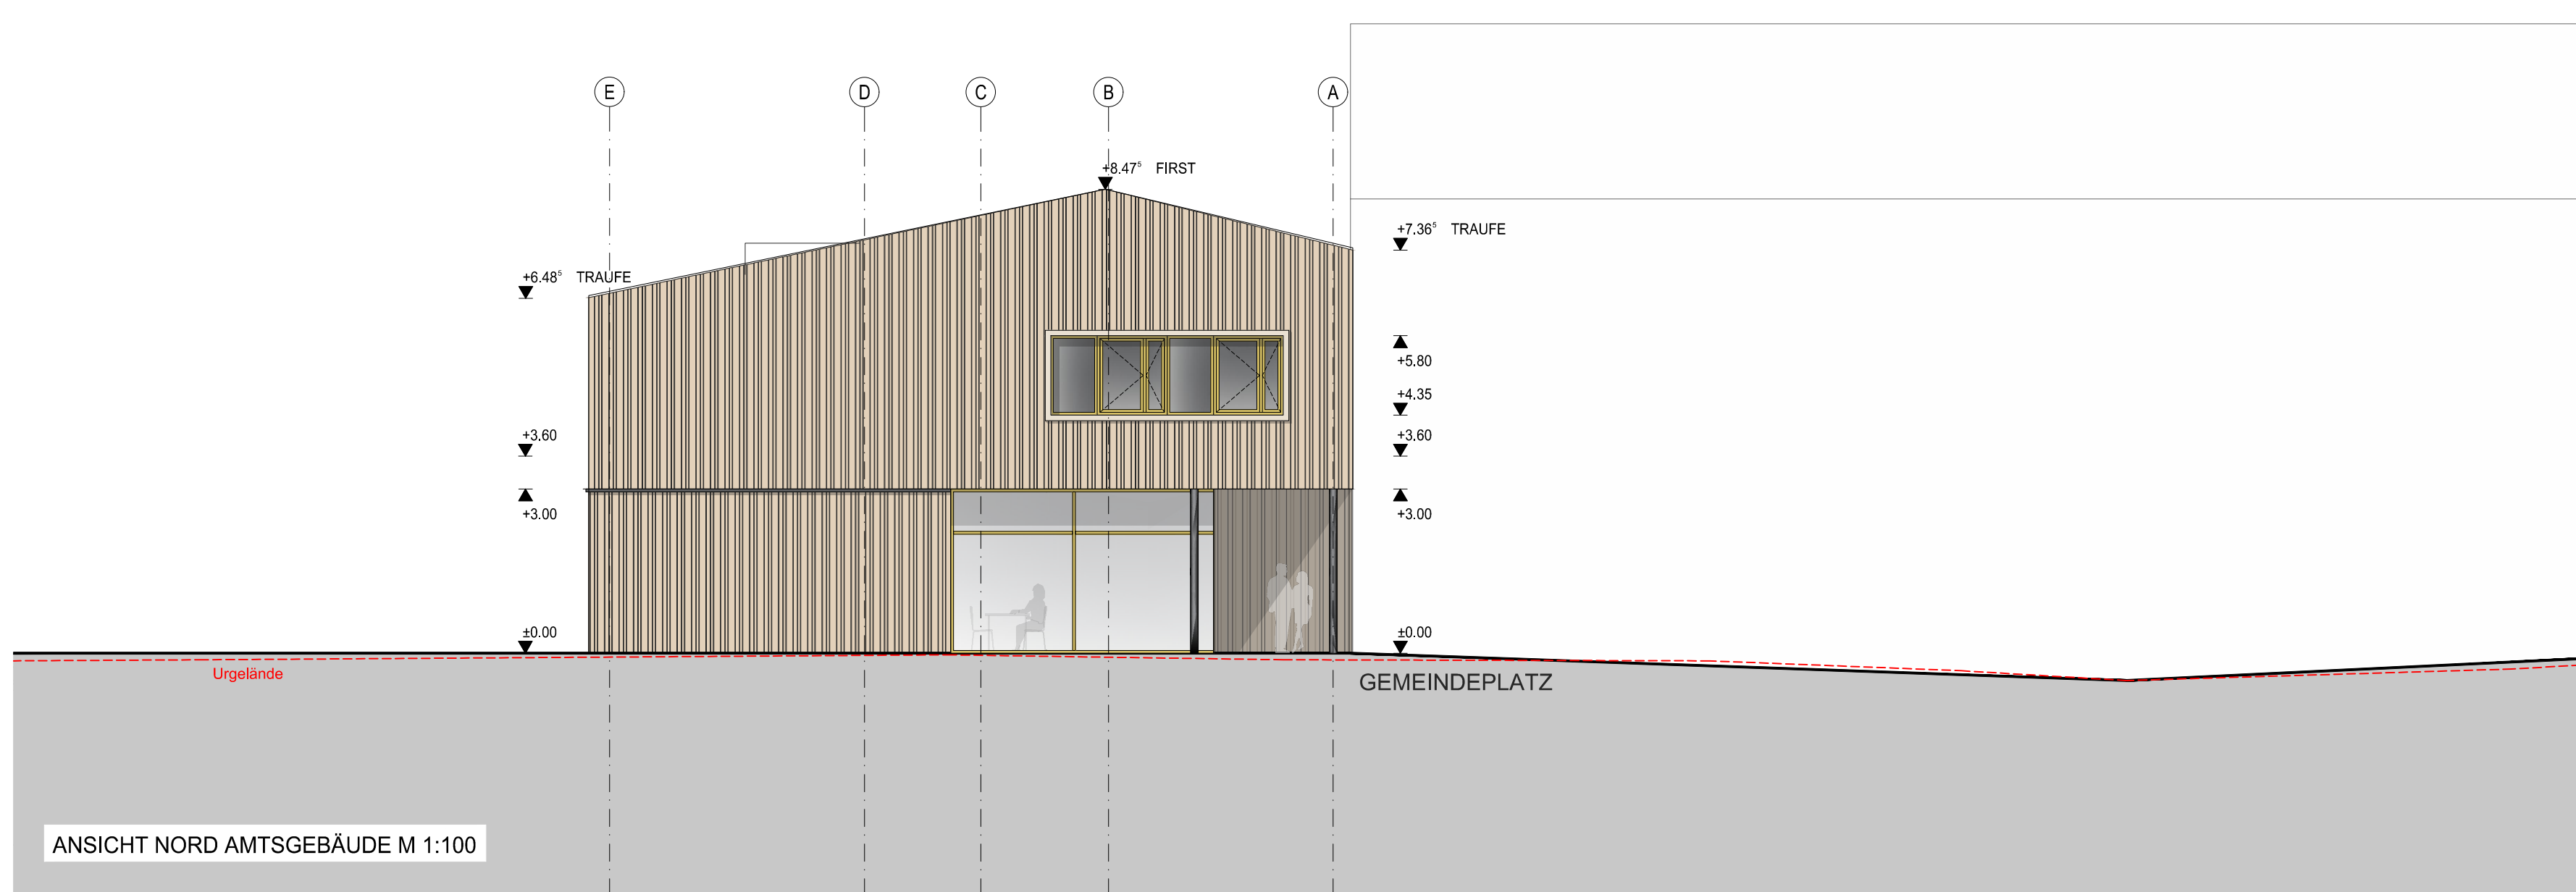

ANSICHT NORD AMTSGEBAUDE M 1:100

einreichplan

ANSICHTEN, SCHNITTE

M 1:100

NEUBAU AMTSGEBAUDE UND MUSIKHEIM ST. AEGIDI
GRUNDSTÜCK NR.: 109/2 und 109/3
EZ: 218 / 217 KG: 48016 St. Aegidi
±0,00 = 597,80 m ü. A.

BAUWERBER: Gemeinde St. Aegidi
St. Aegidi 10
4725 St. Aegidi

GRUNDEIGENTÜMER: Gemeinde St. Aegidi
St. Aegidi 10
4725 St. Aegidi

BEHÖRDE:

BAUFÜHRER:

ARCHITEKTEN: GÄRTNER I NEURURER ZT GMBH
STADTPLATZ 14 · 4840 VÖCKLABRUCK · AUSTRIA
T +43 (0)727 28181 · office@gartnerneurur.at · www.gartnerneurur.at

Plan Nr.: 597_ER_002 erstellt: 24.09.2020 gez: ss
Index: - geändert: xx.xx.xxxx